



RÉTEGRENDEK	
	TERVEZETT ÚJ ASZFALT JÁRDA/KERÉKPÁRÚT: - 3 cm vlg. AC8 jelű aszfalt kopóréteg - 4 cm vlg. AC11(F) jelű aszfalt kötőréteg - 15 cm vlg. M56 üdáp a felső 5 cm vlg.-ban kikéssel - 10 cm vlg. homokos kavics alaprég
	TERVEZETT ÚJ ASZFALT ÚT MEG. KAVICSRA: - 10 cm vlg.-ban a meg. kavics leszedése majd: - 5 cm vlg. AC11 jelű aszfalt kopóréteg - 15 cm vlg. mészkőmúva
	TERVEZETT ÚJ ASZFALT ÚT: - 5 cm vlg. AC11 jelű aszfalt kopóréteg - 15 cm vlg. D/35 jelű mészkőmúva kikéssel - 25 cm vlg. 35/55 jelű mészkőmúva alap
	TERVEZETT ÚJ ASZFALT KERÉKPÁRSÁV: - 4 cm vlg. AC11 (F) jelű aszfalt kopóréteg - 2,5 cm vlg. AC11 (F) jelű aszfalt kiegyenlítőréteg - 8,5 cm vlg. AC22 köti réteg - 20 cm FZKA alaprég - 20 cm tagyalló homokos kavics védőréteg
	TERVEZETT ÚJ ASZFALT KAPUBEJÁRÓ ÉS ÚTCSATLAKOZÁS: - 5 cm vlg. AC11 jelű aszfalt kopóréteg - 15 cm vlg. mészkőmúva kikéssel - 25 cm vlg. homokos kavics alaprég
	TERVEZETT LEMARÁS, RÁASZFALTOZÁS 1 RÉTEG: meglévő aszfalt kopóréteg marása 4cm vastagságban majd új aszfalt kopóréteg építése: - 4 cm vlg. AC11(F) jelű aszfalt kopóréteg
	TERVEZETT LEMARÁS, RÁASZFALTOZÁS 3 RÉTEG: meglévő aszfalt kopóréteg marása 15cm vastagságban majd új aszfalt kopóréteg építése: - 4 cm vlg. AC11(F) jelű aszfalt kopóréteg - 2,5 cm vlg. AC11(F) jelű aszfalt kötőréteg - 8,5 cm vlg. AC22 jelű aszfalt kötőréteg


JELMAGYARÁZAT	
	MEGLÉVŐ MAGASSÁG
	MEGLÉVŐ VÍZNYELŐAKNA
	MEGLÉVŐ FA
	MEGLÉVŐ TOLÓZÁR
	MEGLÉVŐ KÖZVL. LÁMPAOSZLOP
	MEGLÉVŐ ASZFALT BURKOLATSZÉL
	MEGLÉVŐ BETON BURKOLATSZÉL
	MEGLÉVŐ KERTI SZEGÉLY
	MEGLÉVŐ SÜLLYESZTETT SZEGÉLY
	MEGLÉVŐ KIEMELT SZEGÉLY
	MEGLÉVŐ KAVICSOS ÚTSZÉL
	MEGLÉVŐ KERÍTÉS
	MEGLÉVŐ ÚTTENGÉLY

JELMAGYARÁZAT	
	TERVEZETT ÚTTENGÉLY
	TERVEZETT KIEMELT SZEGÉLY
	TERVEZETT "K" SZEGÉLY
	TERVEZETT SÜLLYESZTETT SZEGÉLY
	TERVEZETT KERTI SZEGÉLY
	TERVEZETT ÚT BURKOLATSZÉL
	TERVEZETT ASZFALT BURKOLATSZÉL
	TERVEZETT ACÉLSZALAG KORLÁT
	TERVEZETT KERÉKPÁROS KORLÁT
	TERVEZETT PADKA VONALA
	TERVEZETT ÁROK
	TERVEZETT MAGASSÁG
	TERVEZETT VÍZNYELŐ

Megjegyzés:

- Az építés során az anyagokra, technológiákra és kivitelezésre vonatkozó műszaki előírások ill. szabványok kötelezőek.
- Közművek környezetében és védőtávolságain belül csak kézi földmunka végezhető.
- Jelen terv a csatlakozó forgalomtechnikai és közmű tervekkel együtt kezelendő!
- A kerékpársáv építésével érintett csőátvezetők és pofafalak, továbbá kapubejáró burkolatok bontandók.

Tervező:	T.P. TALENT - PLAN Tervező, Szolgáltató és Kereskedelmi Kft. 9023 Győr, Richter u. 11. Tel: (96) 418-373, Fax: (96) 418-699 email: talent_plan@arrabonet.hu
Megrendelő:	Jánossomorja Város Polgármesteri Hivatal 9241 Jánossomorja, Szabadság u. 39.
Munka megnevezése:	JÁNÓSSOMORJA BELTERÜLETI KERÉKPÁROS HÁLÓZAT KIVITELI TERVE
Tervező:	Miklósi Attila okleveles építőmérnök Ké-K-0519, VZ-K-08-0519
Tervező:	Erdeyiné Sipos Klára okleveles közlekedéstervező Ké-K-08-0526
Szerkesztő:	Németh Dávid közlekedéstervező
Munkaszám:	17085
Dátum:	2017.12.15.
Tervlap méret:	1900x297mm
Lépték:	1:250
Rajzszám:	H-2

 

RÉTEGRENDEK

- TERVEZETT ÚJ ASZFALT JÁRDA/KERÉKPÁRÚT:
 - 3 cm vlg. AC8 jelű aszfalt kopréteg
 - 4 cm vlg. AC11 jelű aszfalt kötőréteg
 - 15 cm vlg. W8 alap a led 5 cm vlg.-ban kikéssel
 - 10 cm vlg. homokos kavics alaprég
- TERVEZETT ÚJ ASZFALT ÚT MEGL. KAVCSRA:
 - 10 cm vlg.-ban a megl. kavics leszedése
 - 5 cm vlg. AC11 jelű aszfalt kopréteg
 - 15 cm vlg. mészkőmúva
- TERVEZETT ÚJ ASZFALT ÚT:
 - 5 cm vlg. AC11 jelű aszfalt kopréteg
 - 15 cm vlg. 0/35 jelű mészkőmúva kikéssel
 - 25 cm vlg. 35/55 jelű mészkőmúva alap
- TERVEZETT ÚJ ASZFALT KERÉKPÁRSÁV:
 - 4 cm vlg. AC11 (F) jelű aszfalt kopréteg
 - 25 cm vlg. AC11 (F) jelű aszfalt kiemelt kötéreg
 - 8,5 cm vlg. AC22 kötő réteg
 - 20 cm FZKA alaprég
 - 20 cm fogyló homokos kavics védőréteg
- TERVEZETT ÚJ ASZFALT KAPUBEJÁRÓ ÉS ÖTCSATLAKOZÁS:
 - 5 cm vlg. AC11 jelű aszfalt kopréteg
 - 15 cm vlg. mészkőmúva kikéssel
 - 25 cm vlg. homokos kavics alaprég
- TERVEZETT LEMARÁS, RÁASZALTOZÁS 1 RÉTEGE:
 - meglévő aszfalt kopréteg marása 4cm vlg.-ban
 - majd új aszfalt kopréteg építése:
 - 4 cm vlg. AC11(F) jelű aszfalt kopréteg
- TERVEZETT LEMARÁS, RÁASZALTOZÁS 3 RÉTEGE:
 - meglévő aszfalt kopréteg marása 15cm vastagságban
 - majd új aszfalt kopréteg építése:
 - 4 cm vlg. AC11(F) jelű aszfalt kopréteg
 - 2,5 cm vlg. AC11(F) jelű aszfalt kötőréteg
 - 8,5 cm vlg. AC22 jelű aszfalt kötőréteg

JELMAGYARÁZAT

- TERVEZETT LEMARÁS, RÁASZALTOZÁS VÁLT VIG: meglévő aszfalt kopréteg marása vált. vastagságban majd új aszfalt kopréteg építése:
 - 4 cm vlg. AC11(F) jelű aszfalt kopréteg
 - 2,5 cm vlg. AC11(F) jelű aszfalt kötőréteg
 - 8,5 cm vlg. AC22 jelű aszfalt kötőréteg
- TERVEZETT RÁASZALTOZÁS 0T:
 - 4 cm vlg. AC11(F) jelű aszfalt kopréteg
 - mín. 2,5 cm vlg. AC11(F) jelű aszfalt kötőréteg
- TERVEZETT RÁASZALTOZÁS BETON BURKOLATRA:
 - változó vlg. ráaszfaltozás AC8 jelű aszfalttal
- TERVEZETT ÚJ BETON JÁRDA:
 - 12 cm vlg. CP3/2 jelű beton
 - 10 cm vlg. homokos kavics alaprég
- TERVEZETT ÚJ BETON KAPUBEJÁRÓ:
 - 15 cm vlg. CP4/2,7 jelű beton
 - 10 cm vlg. homokos kavics alaprég
- TERVEZETT ÚJ TÉRKŐ JÁRDA:
 - 6 cm vlg. kieselmas térkő burkolat
 - 2 cm vlg. agyagmentes élelehomok
 - 10 cm vlg. 0/35 jelű mészkőmúva kikéssel
 - 10 cm vlg. 35/55 jelű mészkőmúva alap
- TERVEZETT ÚJ TÉRKŐ KAPUBEJÁRÓ:
 - 8 cm vlg. kieselmas térkő burkolat
 - 3 cm vlg. agyagmentes élelehomok
 - 10 cm vlg. 06/7,5-32-X0-F1 min. beton alap
 - 10 cm vlg. homokos kavics alaprég
- TERVEZETT TÉRKŐ ÁTRAKÁS:
 - meglévő kieselmas térkő burkolat átrákos
 - tervezett magasságra

JELMAGYARÁZAT

- MEGLÉVŐ MAGASSÁG
- MEGLÉVŐ AKNA
- MEGLÉVŐ VÍZNYELŐAKNA
- MEGLÉVŐ FA
- MEGLÉVŐ TOLÓZÁR
- MEGLÉVŐ KÖZVL. LÁMPASZLOP
- MEGLÉVŐ ASZFALT BURKOLATSZÉL
- MEGLÉVŐ BETON BURKOLATSZÉL
- MEGLÉVŐ KERTI SZEGÉLY
- MEGLÉVŐ SÜLLYESZTETT SZEGÉLY
- MEGLÉVŐ KIEMLT SZEGÉLY
- MEGLÉVŐ "K" SZEGÉLY
- MEGLÉVŐ KAVICSOS ÖTSZÉL
- MEGLÉVŐ KERÍTÉS
- MEGLÉVŐ ÖTTENGELY
- TERVEZETT ÖTTENGELY
- TERVEZETT KIEMLT SZEGÉLY
- TERVEZETT "K" SZEGÉLY
- TERVEZETT JÁRDA BURKOLATSZÉL
- TERVEZETT ÁRÉLSZALAG KORLÁT
- TERVEZETT KERÉKPÁROS KORLÁT
- TERVEZETT PADKA VONALA
- TERVEZETT ÁRÓK
- TERVEZETT MAGASSÁG
- TERVEZETT VÍZNYELŐ

Megjegyzés:

- Az építés során az anyagokra, technológiákra és kivitelezésre vonatkozó műszaki előírások ill. szabványok kötelezőek.
- Közművek környezetében és védőtávolságain belül csak kézi földmunka végezhető.
- Jelen terv a csatlakozó forgalomtechnikai és közúti tervekkel együtt kezelendő!
- A kerékpársáv építésével érintett csőátereszek és pófalak, továbbá kapubejáró burkolatok bontandók.

Tervező:
T.P. TALENT - PLAN Tervező, Szolgáltató és Kereskedelmi Kft.
9023 Győr, Richter J. u. 11. Tel: (96) 418-373, Fax: (96) 418-699
email: talent_plan@arrabonet.hu

Helyrendelő:
Jánossomorja Város Polgármesteri Hivatal
9241 Jánossomorja, Szabadság u. 39.

Munka megnevezése:
JÁNOSOMORJA BELTERÜLETI KERÉKPÁROS HÁLÓZAT KIVITELI TERVE

Tervfajta:
KIVITELI TERV


Rajz megnevezése:
ÚTÉPÍTÉSI HELYSZÍNRAJZ IV.


Munkaszám: 17085
Dátum: 2017.12.15.
Tervlap méret: 1900x297mm
Lépték: 1:250
Rajzsám: H-4

Vezető tervező:
MIKÉLSZI ÁHILA
okleveles építésszerkesztő
KE-K 08-053, VZ-K 08-053

Tervező:
ERDEY SÍPOS KLÁRA
okleveles közlekedéstervező
KE-K 08-050

Szerkesztő:
NÉMETH DÁVID
közlekedéstervező

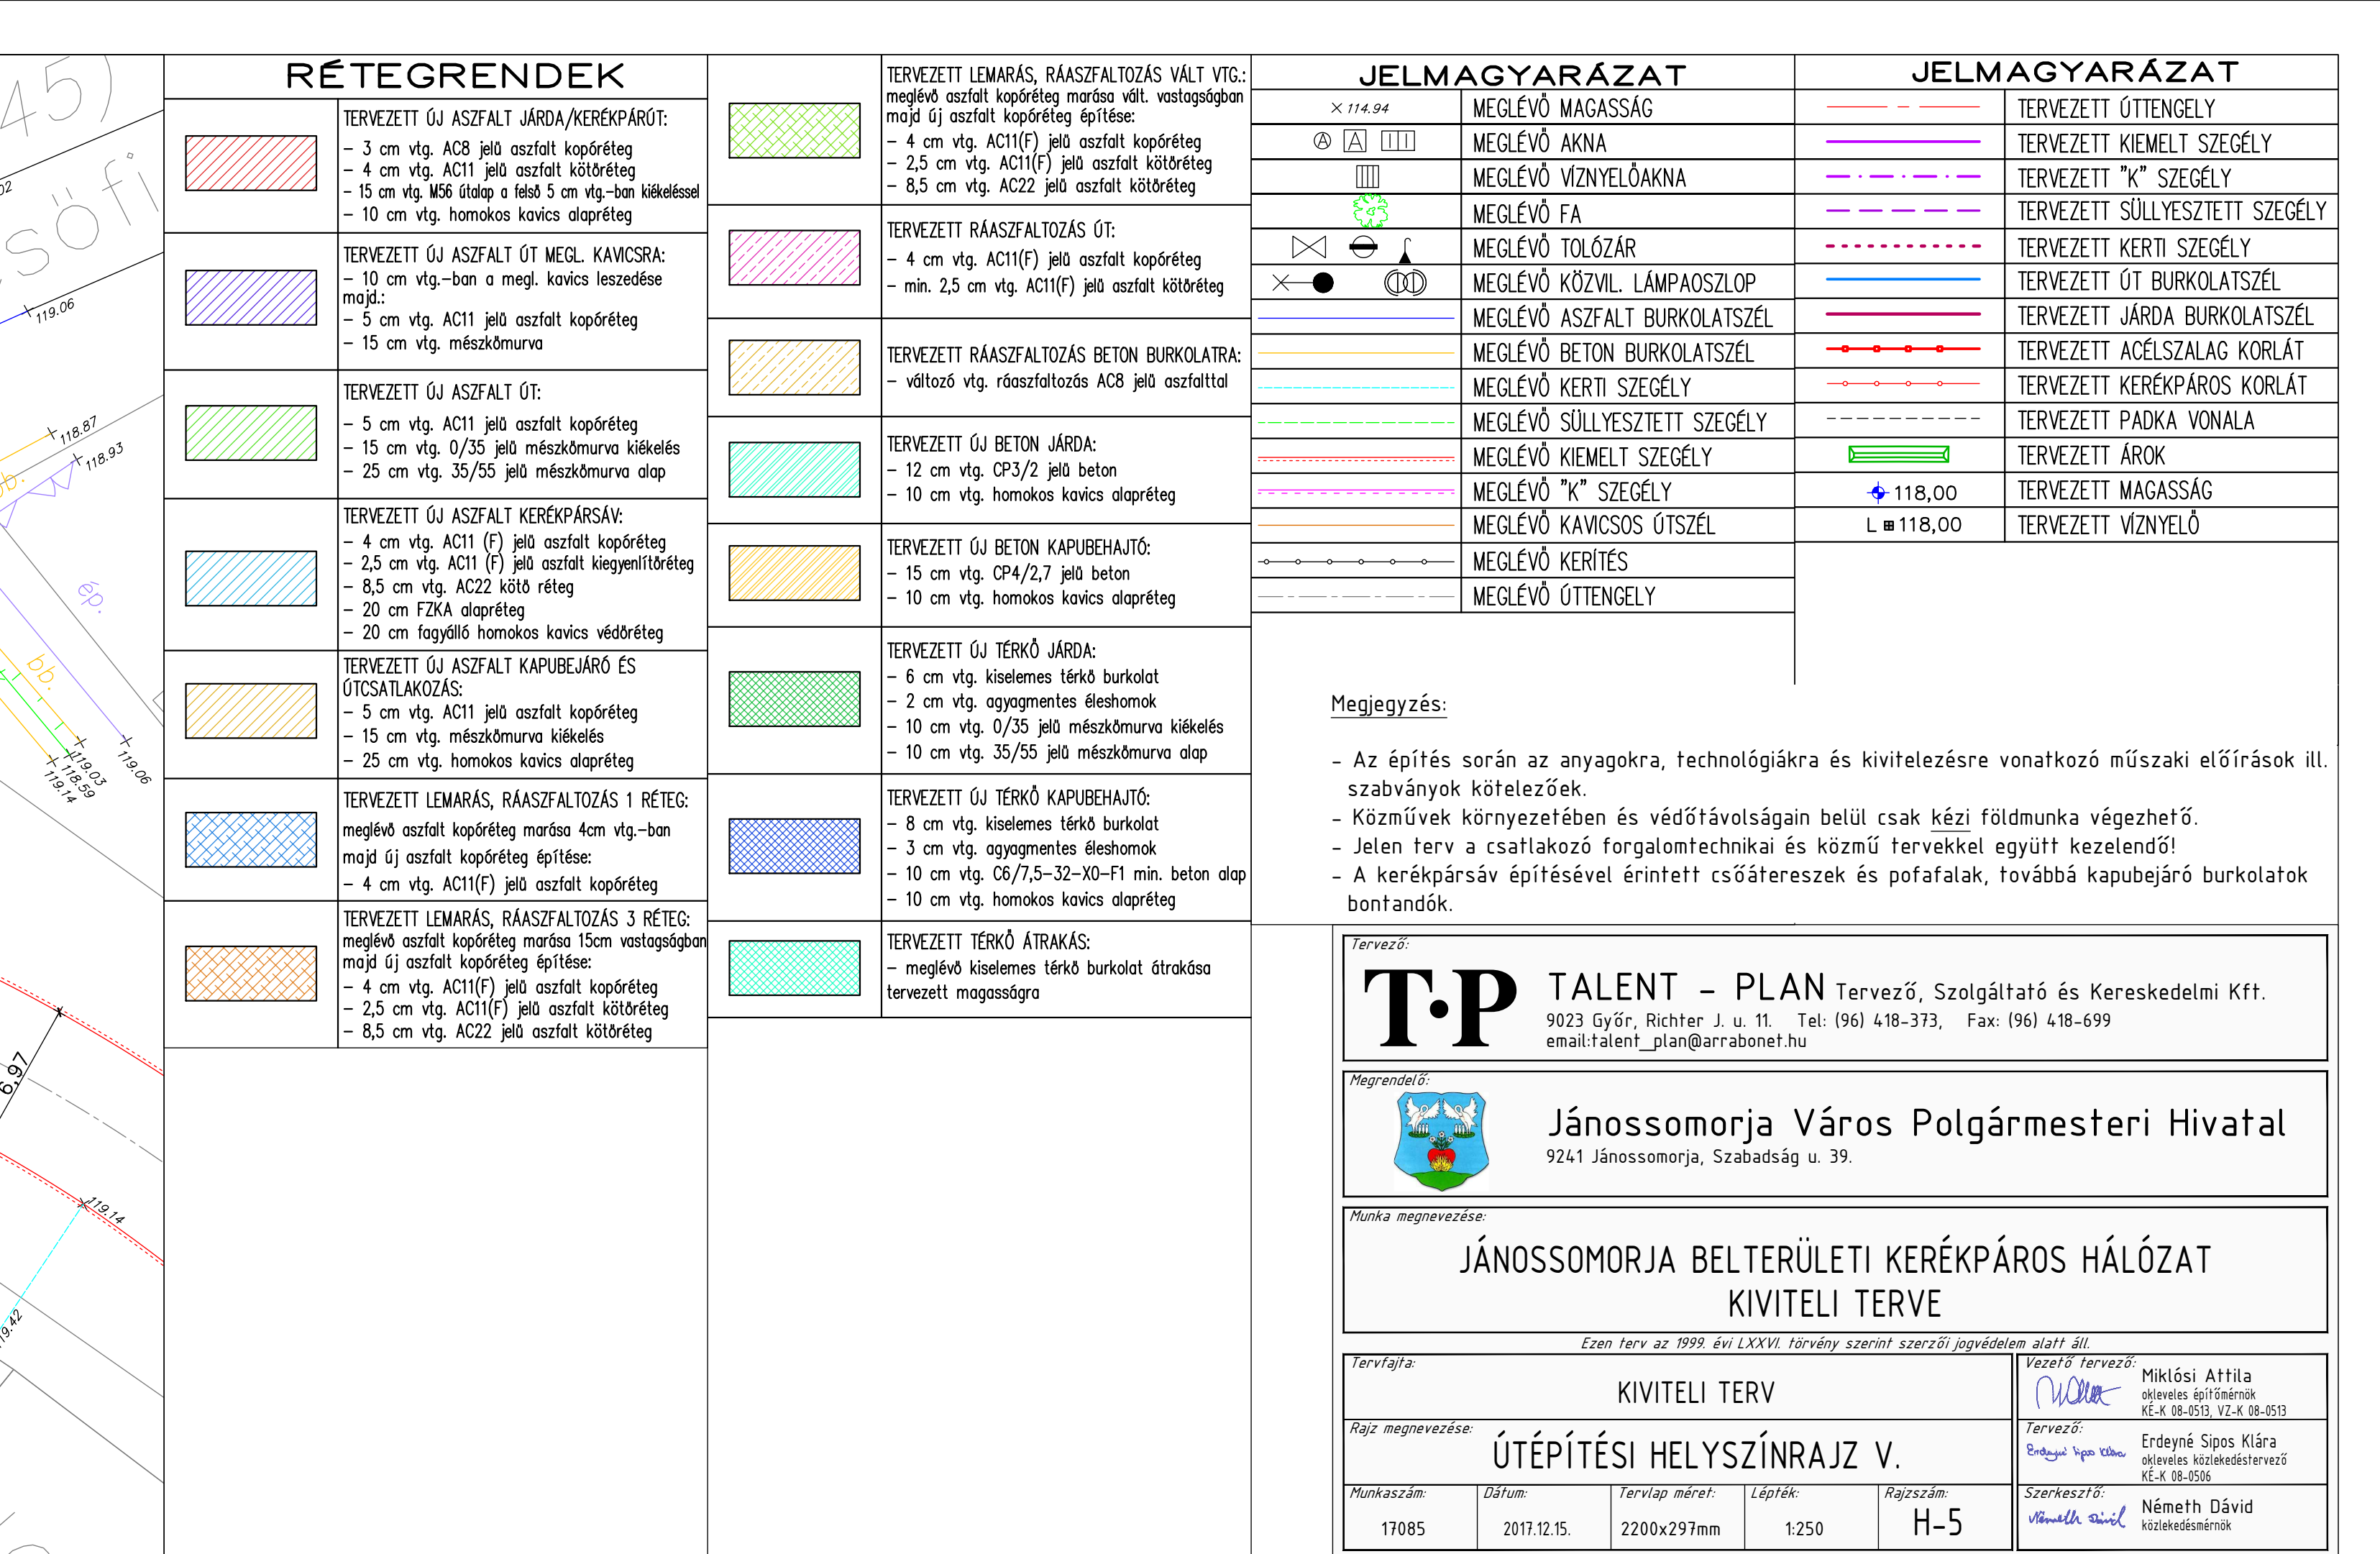

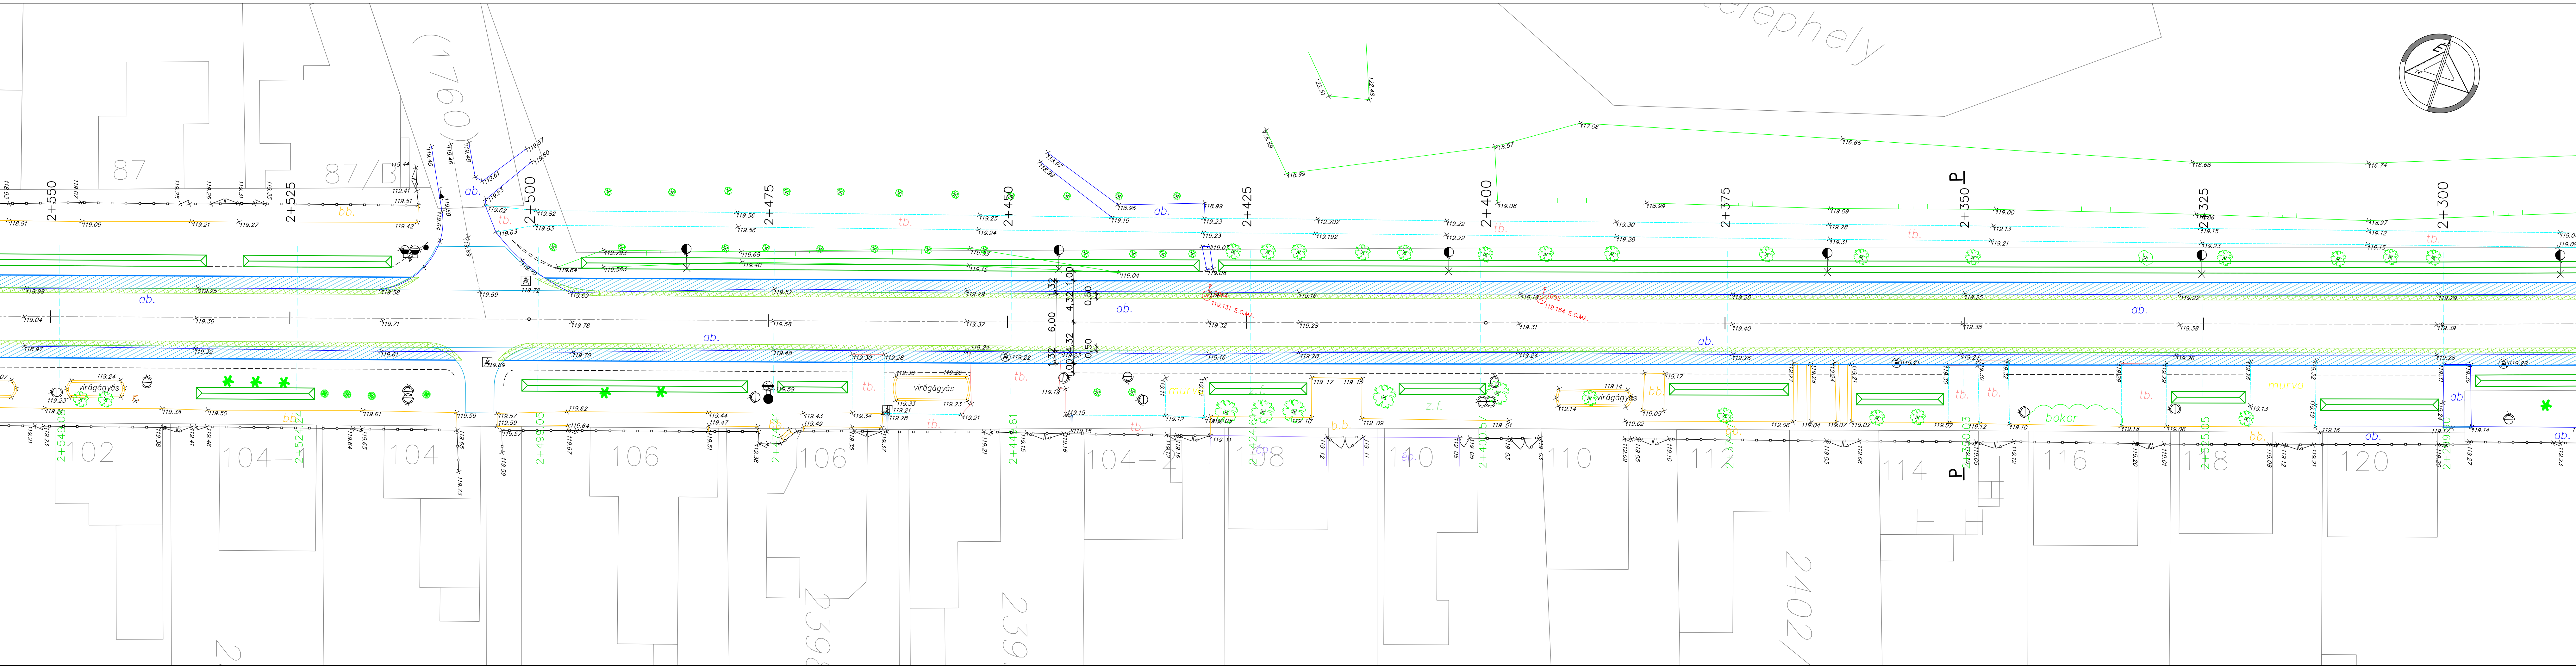

RÉTEGRENDEK	
	TERVEZETT ÚJ ASZFALT JÁRDA/KERÉKPÁRÚT: - 3 cm vtg. AC8 jelű aszfalt kopóréteg - 4 cm vtg. AC11 jelű aszfalt kötőréteg - 15 cm vtg. M56 útalap a fűző 5 cm vtg.-ban kikéssel - 10 cm vtg. homokos kavics alapréteg
	TERVEZETT ÚJ ASZFALT ÚT MEGL. KAVCSRA: - 10 cm vtg.-ban a megl. kavics lezedése majd: - 5 cm vtg. AC11 jelű aszfalt kopóréteg - 15 cm vtg. mészkőmúva
	TERVEZETT ÚJ ASZFALT ÚT: - 5 cm vtg. AC11 jelű aszfalt kopóréteg - 15 cm vtg. 0/35 jelű mészkőmúva kikéssel - 25 cm vtg. 35/55 jelű mészkőmúva alap
	TERVEZETT ÚJ ASZFALT KERÉKPÁRSÁV: - 4 cm vtg. AC11 (F) jelű aszfalt kopóréteg - 2,5 cm vtg. AC11 (F) jelű aszfalt kiegyenlítőréteg - 8,5 cm vtg. AC22 kötő réteg - 20 cm FZKA alapréteg - 20 cm fagyálló homokos kavics védőréteg
	TERVEZETT ÚJ ASZFALT KAPUBEJÁRÓ ÉS ÚTCSATLAKOZÁS: - 5 cm vtg. AC11 jelű aszfalt kopóréteg - 15 cm vtg. mészkőmúva kikéssel - 25 cm vtg. homokos kavics alapréteg
	TERVEZETT LEMARÁS, RÁASZFALTOZÁS 1 RÉTEG: meglévő aszfalt kopóréteg marása 4cm vtg.-ban majd új aszfalt kopóréteg építése: - 4 cm vtg. AC11(F) jelű aszfalt kopóréteg
	TERVEZETT LEMARÁS, RÁASZFALTOZÁS 3 RÉTEG: meglévő aszfalt kopóréteg marása 15cm vastagságban majd új aszfalt kopóréteg építése: - 4 cm vtg. AC11(F) jelű aszfalt kopóréteg - 2,5 cm vtg. AC11(F) jelű aszfalt kötőréteg - 8,5 cm vtg. AC22 jelű aszfalt kötőréteg

	TERVEZETT LEMARÁS, RÁASZFALTOZÁS VÁLT VTG.: meglévő aszfalt kopóréteg marása vált. vastagságban majd új aszfalt kopóréteg építése: - 4 cm vtg. AC11(F) jelű aszfalt kopóréteg - 2,5 cm vtg. AC11(F) jelű aszfalt kötőréteg - 8,5 cm vtg. AC22 jelű aszfalt kötőréteg
	TERVEZETT RÁASZFALTOZÁS ÚT: - 4 cm vtg. AC11(F) jelű aszfalt kopóréteg - min. 2,5 cm vtg. AC11(F) jelű aszfalt kötőréteg
	TERVEZETT RÁASZFALTOZÁS BETON BURKOLATRA: - változó vtg. ráaszfaltozás AC8 jelű aszfalttal
	TERVEZETT ÚJ BETON JÁRDA: - 12 cm vtg. CP3/2 jelű beton - 10 cm vtg. homokos kavics alapréteg
	TERVEZETT ÚJ BETON KAPUBEHAJTÓ: - 15 cm vtg. CP4/2,7 jelű beton - 10 cm vtg. homokos kavics alapréteg
	TERVEZETT ÚJ TÉRKŐ JÁRDA: - 6 cm vtg. kieselmes térkő burkolat - 2 cm vtg. agyagmentes éleshomok - 10 cm vtg. 0/35 jelű mészkőmúva kikéssel - 10 cm vtg. 35/55 jelű mészkőmúva alap
	TERVEZETT ÚJ TÉRKŐ KAPUBEHAJTÓ: - 8 cm vtg. kieselmes térkő burkolat - 3 cm vtg. agyagmentes éleshomok - 10 cm vtg. C6/7,5-32-X0-F1 min. beton alap - 10 cm vtg. homokos kavics alapréteg
	TERVEZETT TÉRKŐ ÁTRAKÁS: - meglévő kieselmes térkő burkolat átrakása tervezett magasságra

JELMAGYARÁZAT		JELMAGYARÁZAT	
	MEGLÉVŐ MAGASSÁG		TERVEZETT ÜTTENGÉLY
	MEGLÉVŐ AKNA		TERVEZETT KIEMELT SZEGÉLY
	MEGLÉVŐ VÍZNYELŐAKNA		TERVEZETT "K" SZEGÉLY
	MEGLÉVŐ FA		TERVEZETT SÜLLYESZTETT SZEGÉLY
	MEGLÉVŐ TOLÓZÁR		TERVEZETT KERTI SZEGÉLY
	MEGLÉVŐ KÖZVL. LÁMPAOSZLOP		TERVEZETT ÚT BURKOLATSZÉL
	MEGLÉVŐ ASZFALT BURKOLATSZÉL		TERVEZETT JÁRDA BURKOLATSZÉL
	MEGLÉVŐ BETON BURKOLATSZÉL		TERVEZETT ACÉLSZALAG KORLÁT
	MEGLÉVŐ KERTI SZEGÉLY		TERVEZETT KERÉKPÁROS KORLÁT
	MEGLÉVŐ SÜLLYESZTETT SZEGÉLY		TERVEZETT PADKA VONALA
	MEGLÉVŐ KIEMELT SZEGÉLY		TERVEZETT ÁROK
	MEGLÉVŐ "K" SZEGÉLY		TERVEZETT MAGASSÁG
	MEGLÉVŐ KAVICSOS ÚTSZÉL		TERVEZETT VÍZNYELŐ
	MEGLÉVŐ KERÍTÉS		
	MEGLÉVŐ ÜTTENGÉLY		

Megjegyzés:


- Az építés során az anyagokra, technológiákra és kivitelezésre vonatkozó műszaki előírások ill. szabványok kötelezőek.
- Közművek környezetében és védőtávolságain belül csak kézi földmunka végezhető.
- Jelen terv a csatlakozó forgalomtechnikai és közmű tervekkel együtt kezelendő!
- A kerékpársáv építésével érintett csőátereszek és pófafalak, továbbá kapubejáró burkolatok bontandók.

Tervező:	T.P. TALENT - PLAN Tervező, Szolgáltató és Kereskedelmi Kft. 9023 Győr, Richter J. u. 11. Tel: (96) 418-373, Fax: (96) 418-699 email: talent_plan@arrabonet.hu
Megrendelő:	Jánossomorja Város Polgármesteri Hivatal 9241 Jánossomorja, Szabadság u. 39.
Munka megnevezése:	JÁNOSOMORJA BELTERÜLETI KERÉKPÁROS HÁLÓZAT KIVITELI TERVE
Tervfajta:	KIVITELI TERV
Rajz megnevezése:	ÚTÉPÍTÉSI HELYSZÍNRAJZ VIII.
Munkaszám:	17085
Dátum:	2017.12.15.
Tervlap méret:	1500x297mm
Lépték:	1:250
Rajzsorszám:	H-8
Vezető Tervező:	Miklósi Attila okleveles építőmérnök KE-K-08-0513, VZ-K-08-0513
Tervező:	Erdeyné Sipos Klára okleveles közlekedéstervező KE-K-08-0506
Szerkesztő:	Németh Dávid közlekedéstervező



RÉTEGRENDEK	
	TERVEZETT ÚJ ASZFALT JÁRDA/KERÉKPÁRÚT: - 3 cm vtg. AC8 jelű aszfalt kopóréteg - 4 cm vtg. AC11(F) jelű aszfalt kötőréteg - 15 cm vtg. M56 útalap a felső 5 cm vtg.-ban kikéssel - 10 cm vtg. homokos kavics alaprég
	TERVEZETT ÚJ ASZFALT ÚT MEGL. KAVCSRA: - 10 cm vtg.-ban a megl. kavics lezedése majd: - 5 cm vtg. AC11 jelű aszfalt kopóréteg - 15 cm vtg. mészkőmurva
	TERVEZETT ÚJ ASZFALT ÚT: - 5 cm vtg. AC11 jelű aszfalt kopóréteg - 15 cm vtg. 0/35 jelű mészkőmurva kikéssel - 25 cm vtg. 35/55 jelű mészkőmurva alap
	TERVEZETT ÚJ ASZFALT KERÉKPÁRSÁV: - 4 cm vtg. AC11(F) jelű aszfalt kopóréteg - 2,5 cm vtg. AC11(F) jelű aszfalt kiegyenlítőréteg - 8,5 cm vtg. AC22 kötő réteg - 20 cm FZKA alaprég - 20 cm fogyólló homokos kavics védőréteg
	TERVEZETT ÚJ ASZFALT KAPUBEJÁRÓ ÉS ÚTCSATLAKOZÁS: - 5 cm vtg. AC11 jelű aszfalt kopóréteg - 15 cm vtg. mészkőmurva kikéssel - 25 cm vtg. homokos kavics alaprég
	TERVEZETT LEMARÁS, RÁASZFALTOZÁS 1 RÉTEGE: meglévő aszfalt kopóréteg marása 4cm vtg.-ban majd új aszfalt kopóréteg építése: - 4 cm vtg. AC11(F) jelű aszfalt kopóréteg
	TERVEZETT LEMARÁS, RÁASZFALTOZÁS 3 RÉTEGE: meglévő aszfalt kopóréteg marása 15cm vastagságban majd új aszfalt kopóréteg építése: - 4 cm vtg. AC11(F) jelű aszfalt kopóréteg - 2,5 cm vtg. AC11(F) jelű aszfalt kötőréteg - 8,5 cm vtg. AC22 jelű aszfalt kötőréteg
	TERVEZETT LEMARÁS, RÁASZFALTOZÁS VÁLT VTC: meglévő aszfalt kopóréteg marása vált. vastagságban majd új aszfalt kopóréteg építése: - 4 cm vtg. AC11(F) jelű aszfalt kopóréteg - 2,5 cm vtg. AC11(F) jelű aszfalt kötőréteg - 8,5 cm vtg. AC22 jelű aszfalt kötőréteg
	TERVEZETT RÁASZFALTOZÁS ÚT: - 4 cm vtg. AC11(F) jelű aszfalt kopóréteg - min. 2,5 cm vtg. AC11(F) jelű aszfalt kötőréteg
	TERVEZETT RÁASZFALTOZÁS BETON BURKOLATRA: - változó vtg. ráaszfaltozás AC8 jelű aszfalttal
	TERVEZETT ÚJ BETON JÁRDA: - 12 cm vtg. CP3/2 jelű beton - 10 cm vtg. homokos kavics alaprég
	TERVEZETT ÚJ BETON KAPUBEJÁRÓ: - 15 cm vtg. CP4/2,7 jelű beton - 10 cm vtg. homokos kavics alaprég
	TERVEZETT ÚJ TÉRKŐ JÁRDA: - 6 cm vtg. kieselmes térkő burkolat - 2 cm vtg. agyagmentes élehomok - 10 cm vtg. 0/35 jelű mészkőmurva kikéssel - 10 cm vtg. 35/55 jelű mészkőmurva alap
	TERVEZETT ÚJ TÉRKŐ KAPUBEJÁRÓ: - 8 cm vtg. kieselmes térkő burkolat - 3 cm vtg. agyagmentes élehomok - 10 cm vtg. C6/7,5-32-X0-F1 min. beton alap - 10 cm vtg. homokos kavics alaprég
	TERVEZETT TÉRKŐ ÁTRAKÁS: - meglévő kieselmes térkő burkolat átrakása tervezett magasságra

JELMAGYARÁZAT		JELMAGYARÁZAT	
	MEGLÉVŐ MAGASSÁG		TERVEZETT ÖTTENGELY
	MEGLÉVŐ AKNA		TERVEZETT KIEMELT SZEGÉLY
	MEGLÉVŐ VÍZNYELŐAKNA		TERVEZETT "K" SZEGÉLY
	MEGLÉVŐ FA		TERVEZETT SÜLLYESZTETT SZEGÉLY
	MEGLÉVŐ TOLÓZÁR		TERVEZETT KERTI SZEGÉLY
	MEGLÉVŐ KÖZVIL. LÁMPAOSZLOP		TERVEZETT ÚT BURKOLATSZÉL
	MEGLÉVŐ ASZFALT BURKOLATSZÉL		TERVEZETT JÁRDA BURKOLATSZÉL
	MEGLÉVŐ BETON BURKOLATSZÉL		TERVEZETT ACÉLSZALAG KORLÁT
	MEGLÉVŐ KERTI SZEGÉLY		TERVEZETT KERÉKPÁROS KORLÁT
	MEGLÉVŐ SÜLLYESZTETT SZEGÉLY		TERVEZETT PADKA VONALA
	MEGLÉVŐ KIEMELT SZEGÉLY		TERVEZETT ÁROK
	MEGLÉVŐ "K" SZEGÉLY		TERVEZETT MAGASSÁG
	MEGLÉVŐ KAVICSOS ÚTSZÉL		MEGLÉVŐ VÍZNYELŐ
	MEGLÉVŐ KERÍTÉS		
	MEGLÉVŐ ÖTTENGELY		
Megjegyzés:			
- Az építés során az anyagokra, technológiákra és kivitelezésre vonatkozó műszaki előírások ill. szabványok kötelezőek.			
- Közművek környezetében és védőtávolságain belül csak kézi földmunka végezhető.			
- Jelen terv a csatlakozó forgalomtechnikai és közmű tervekkel együtt kezelendő!			
- A kerékpársáv építésével érintett csőátereszek és pofafalak, továbbá kapubejáró burkolatok bontandók.			
Tervező: T.P. TALENT - PLAN Tervező, Szolgáltató és Kereskedelmi Kft. 9023 Győr, Richter J. u. 11. Tel: (96) 418-373, Fax: (96) 418-699 email: talent_plan@arrabonet.hu			
Megrendelő: Jánossomorja Város Polgármesteri Hivatal 9241 Jánossomorja, Szabadság u. 39.			
Munka megnevezése: JÁNOSOMORJA BELTERÜLETI KERÉKPÁROS HÁLÓZAT KIVITELI TERVE			
Ezen terv az 1999. évi LXXVI. törvény szerint szerzői jogvédelem alatt áll.			
Tervfajta: KIVITELI TERV		Vezető tervező: Miklósi Attila okleveles építőmérnök KE-K 08-0513, VZ-K 08-0513	
Rajz megnevezése: ÚTÉPÍTÉSI HELYSZÍNRAJZ X.		Tervező: Erdényi Sipos Klára okleveles közlekedéstervező KE-K 08-0506	
Munkaszám: 17085	Dátum: 2017.12.15.	Tervlap méret: 1650x297mm	Lépték: 1:250
Rajzszám: H-9-2		Szerkesztő: Németh Dávid közlekedéstervező	

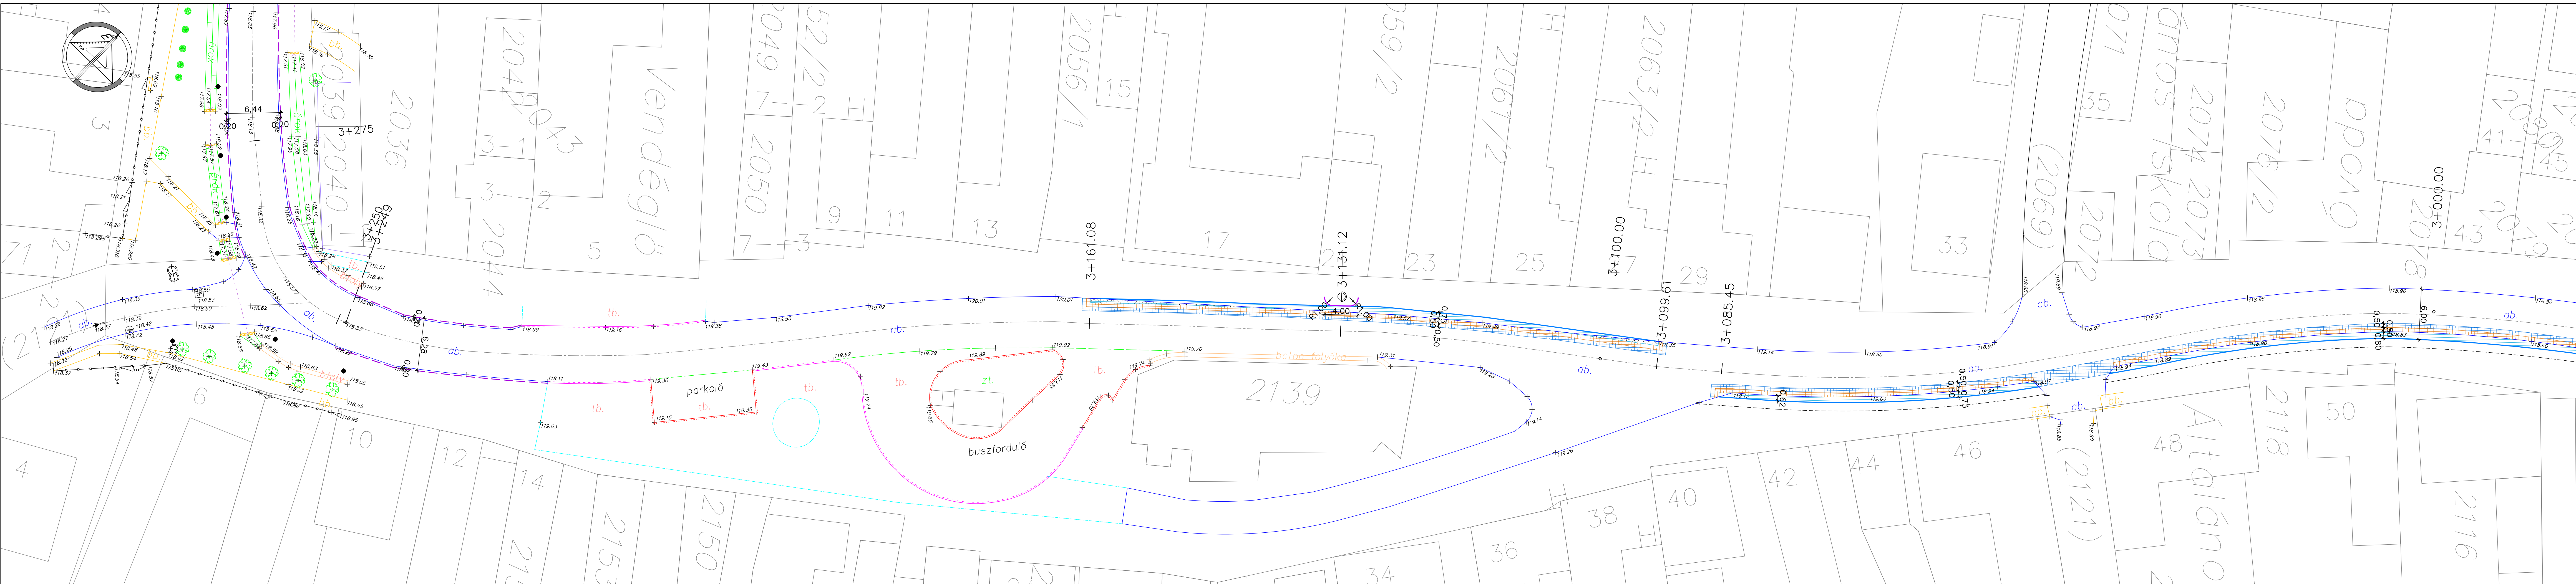


RÉTEGRENDEK	
	TERVEZETT ÚJ ASZFALT JÁRDÁ/KERÉKPÁRÚT: - 3 cm vtg. AC8 jelű aszfalt kopóréteg - 4 cm vtg. AC11 jelű aszfalt kötőréteg - 15 cm vtg. M56 útalap a felső 5 cm vtg.-ban kikéssel - 10 cm vtg. homokos kavics alaprét
	TERVEZETT ÚJ ASZFALT ÚT MEGL. KAVCSRA: - 10 cm vtg.-ban a megl. kavics lezedése - 5 cm vtg. AC11 jelű aszfalt kopóréteg - 15 cm vtg. mészkőmurva
	TERVEZETT ÚJ ASZFALT ÚT: - 5 cm vtg. AC11 jelű aszfalt kopóréteg - 15 cm vtg. 0/35 jelű mészkőmurva kikékelés - 25 cm vtg. 35/55 jelű mészkőmurva alap
	TERVEZETT ÚJ ASZFALT KERÉKPÁRSÁV: - 4 cm vtg. AC11 (F) jelű aszfalt kopóréteg - 2,5 cm vtg. AC11 (F) jelű aszfalt kiegyenlítőréteg - 8,5 cm vtg. AC22 kötő réteg - 20 cm FZKA alaprét - 20 cm fogyólló homokos kavics védőréteg
	TERVEZETT ÚJ ASZFALT KAPUBEJÁRÓ ÉS ÚTCSATLAKOZÁS: - 5 cm vtg. AC11 jelű aszfalt kopóréteg - 15 cm vtg. mészkőmurva kikékelés - 25 cm vtg. homokos kavics alaprét
	TERVEZETT LEMARÁS, RÁASZFALTOZÁS 1 RÉTEGE: meglévő aszfalt kopóréteg marása 4cm vtg.-ban majd új aszfalt kopóréteg építése: - 4 cm vtg. AC11(F) jelű aszfalt kopóréteg
	TERVEZETT LEMARÁS, RÁASZFALTOZÁS 3 RÉTEGE: meglévő aszfalt kopóréteg marása 15cm vastagságban majd új aszfalt kopóréteg építése: - 4 cm vtg. AC11(F) jelű aszfalt kopóréteg - 2,5 cm vtg. AC11(F) jelű aszfalt kötőréteg - 8,5 cm vtg. AC22 jelű aszfalt kötőréteg
	TERVEZETT LEMARÁS, RÁASZFALTOZÁS VÁLT VITG.: meglévő aszfalt kopóréteg marása vált. vastagságban majd új aszfalt kopóréteg építése: - 4 cm vtg. AC8 jelű aszfalt kopóréteg - 2,5 cm vtg. AC11(F) jelű aszfalt kötőréteg - 8,5 cm vtg. AC22 jelű aszfalt kötőréteg
	TERVEZETT RÁASZFALTOZÁS ÚT: - 4 cm vtg. AC11(F) jelű aszfalt kopóréteg - min. 2,5 cm vtg. AC11(F) jelű aszfalt kötőréteg
	TERVEZETT RÁASZFALTOZÁS BETON BURKOLATRA: - változó vtg. ráaszfaltozás AC8 jelű aszfalttal
	TERVEZETT ÚJ BETON JÁRDA: - 12 cm vtg. CP3/2 jelű beton - 10 cm vtg. homokos kavics alaprét
	TERVEZETT ÚJ BETON KAPUBEJÁRÓ: - 15 cm vtg. CP4/2,7 jelű beton - 10 cm vtg. homokos kavics alaprét
	TERVEZETT ÚJ TÉRKŐ JÁRDA: - 6 cm vtg. kieselmas térkő burkolat - 2 cm vtg. agyagmentes élehomok - 10 cm vtg. 0/35 jelű mészkőmurva kikékelés - 10 cm vtg. 35/55 jelű mészkőmurva alap
	TERVEZETT ÚJ TÉRKŐ KAPUBEJÁRÓ: - 8 cm vtg. kieselmas térkő burkolat - 3 cm vtg. agyagmentes élehomok - 10 cm vtg. C6/7,5-32-X0-F1 min. beton alap - 10 cm vtg. homokos kavics alaprét
	TERVEZETT TÉRKŐ ÁTRAKÁS: - meglévő kieselmas térkő burkolat átrakása tervezett magasságra

JELMAGYARÁZAT		JELMAGYARÁZAT	
	MEGLÉVŐ MAGASSÁG		TERVEZETT ÖTTENGELY
	MEGLÉVŐ AKNA		TERVEZETT KIEMELT SZEGÉLY
	MEGLÉVŐ VÍZNYELŐAKNA		TERVEZETT "K" SZEGÉLY
	MEGLÉVŐ FA		TERVEZETT SÜLLYESZTETT SZEGÉLY
	MEGLÉVŐ TOLÓZÁR		TERVEZETT KERTI SZEGÉLY
	MEGLÉVŐ KÖZVL. LÁMPAOSZLOP		TERVEZETT ÚT BURKOLATSZÉL
	MEGLÉVŐ ASZFALT BURKOLATSZÉL		TERVEZETT JÁRDA BURKOLATSZÉL
	MEGLÉVŐ BETON BURKOLATSZÉL		TERVEZETT ACÉLSZALAG KORLÁT
	MEGLÉVŐ KERTI SZEGÉLY		TERVEZETT KERÉKPÁROS KORLÁT
	MEGLÉVŐ SÜLLYESZTETT SZEGÉLY		TERVEZETT PADKA VONALA
	MEGLÉVŐ KIEMELT SZEGÉLY		TERVEZETT ÁROK
	MEGLÉVŐ "K" SZEGÉLY		TERVEZETT MAGASSÁG
	MEGLÉVŐ KAVICSOS ÚTSZÉL		TERVEZETT VÍZNYELŐ
	MEGLÉVŐ KERÍTÉS		
	MEGLÉVŐ ÖTTENGELY		

Megjegyzés:

- Az építés során az anyagokra, technológiákra és kivitelezésre vonatkozó műszaki előírások ill. szabványok kötelezőek.
- Közművek környezetében és védőtávolságain belül csak kézi földmunka végezhető.
- Jelen terv a csatlakozó forgalomtechnikai és közmű tervekkel együtt kezelendő!
- A kerékpársáv építésével érintett csőátereszek és pofafalak, továbbá kapubejáró burkolatok bontandók.

Tervező:	
	TALENT – PLAN Tervező, Szolgáltató és Kereskedelmi Kft.
9023 Győr, Richter J. u. 11. Tel: (96) 418-373, Fax: (96) 418-699 email: talent_plan@arranonet.hu	
Megrendelő:	
	Jánossomorja Város Polgármesteri Hivatal
9241 Jánossomorja, Szabadság u. 39.	
Munka megnevezése:	
JÁNOSOMORJA BELTERÜLETI KERÉKPÁROS HÁLÓZAT	
KIVITELI TERVE	
Ezen terv az 1999. évi LXXVI. törvény szerint szerzői jogvédelem alatt áll.	
Tervfajta:	
KIVITELI TERV	
Rajz megnevezése:	
ÚTÉPÍTÉSI HELYSZÍNRAJZ XI.	
Munkaszám:	Dátum:
17085	2017.12.15.
Tervlap méret:	Lépték:
1650x297mm	1:250
Rajzsám:	H-9-3
Szerkesztő:	
Németh Dávid közelítőmérnök	
Vezető tervező:	
Miklósi Attila okleveles építőmérnök KE-K 08-0519, V2-K 08-0519	
Tervező:	
Erdényi Sipsó Klára okleveles közlekedéstervező KE-K 08-0506	

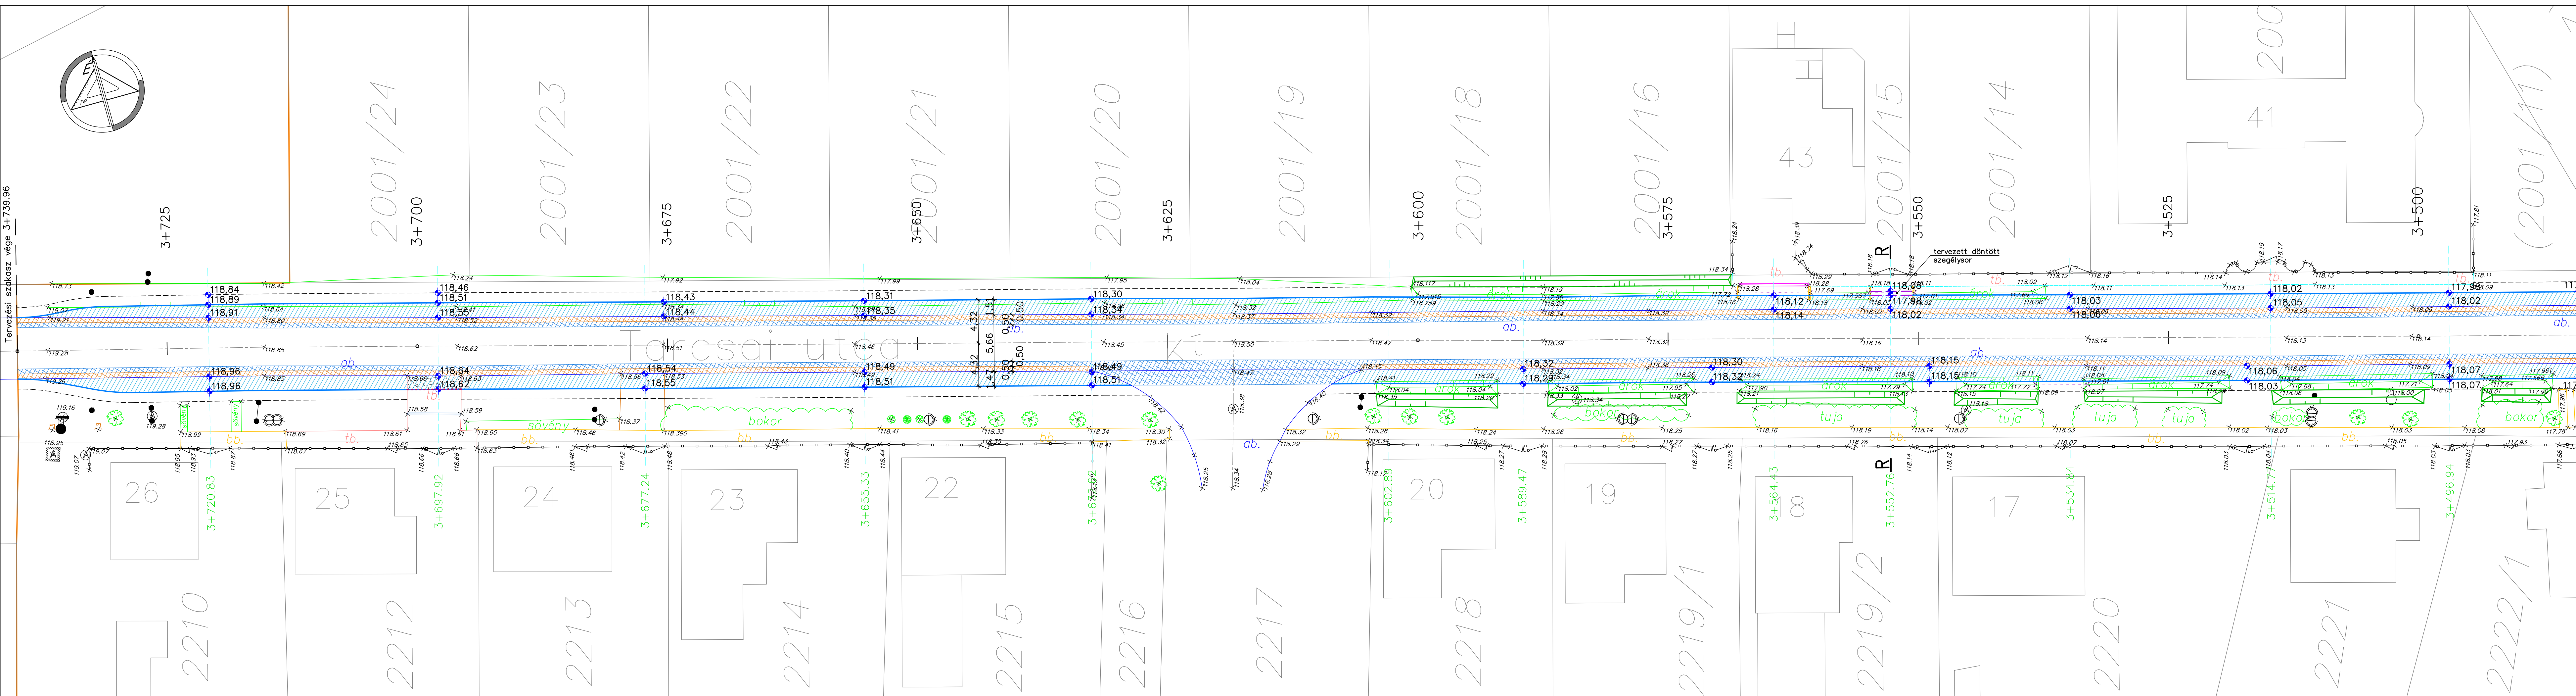

RÉTEGRENDEK		JELMAGYARÁZAT		JELMAGYARÁZAT	
	TERVEZETT ÚJ ASZFALT JÁRDA/KERÉKPÁRÓT: - 3 cm vtg. AC8 jelű aszfalt kopóréteg - 4 cm vtg. AC11 jelű aszfalt kötőréteg - 15 cm vtg. M6 átóp a lelé 5 cm vtg.-ban kiékelés - 10 cm vtg. homokos kavics alaprég		TERVEZETT LEMÁRS, RÁASZFALTOZÁS VÁLT VTG: meglévő aszfalt kopóréteg marása vált. vastagságban majd új aszfalt kopóréteg építése: - 4 cm vtg. AC11(F) jelű aszfalt kopóréteg - 2,5 cm vtg. AC11(F) jelű aszfalt kötőréteg - 8,5 cm vtg. AC22 jelű aszfalt kötőréteg		TERVEZETT ÚTTENGELY
	TERVEZETT ÚJ ASZFALT ÚT MEGL. KAVCSRA: - 10 cm vtg.-ban a megl. kavics leszedése majd: - 5 cm vtg. AC11 jelű aszfalt kopóréteg - 15 cm vtg. mészkőmurva		TERVEZETT RÁASZFALTOZÁS ÚT: - 4 cm vtg. AC11(F) jelű aszfalt kopóréteg - min. 2,5 cm vtg. AC11(F) jelű aszfalt kötőréteg		TERVEZETT KIEMELT SZEGÉLY
	TERVEZETT ÚJ ASZFALT ÚT: - 5 cm vtg. AC11 jelű aszfalt kopóréteg - 15 cm vtg. 0/35 jelű mészkőmurva kiékelés - 25 cm vtg. 35/55 jelű mészkőmurva alap		TERVEZETT RÁASZFALTOZÁS BETON BURKOLATRA: - változó vtg. ráaszfaltozás AC8 jelű aszfalttal		TERVEZETT "K" SZEGÉLY
	TERVEZETT ÚJ ASZFALT KERÉKPÁRSÁV: - 4 cm vtg. AC11 (F) jelű aszfalt kopóréteg - 2,5 cm vtg. AC11 (F) jelű aszfalt kiegészítőréteg - 8,5 cm vtg. AC22 kötő réteg - 20 cm FZKA alaprég - 20 cm fogyló homokos kavics védőréteg		TERVEZETT ÚJ BETON JÁRDA: - 12 cm vtg. CP3/2 jelű beton - 10 cm vtg. homokos kavics alaprég		TERVEZETT SÜLLYESZTETT SZEGÉLY
	TERVEZETT ÚJ ASZFALT KAPUBEJÁRÓ ÉS ÚTCSATLAKOZÁS: - 5 cm vtg. AC11 jelű aszfalt kopóréteg - 15 cm vtg. mészkőmurva kiékelés - 25 cm vtg. homokos kavics alaprég		TERVEZETT ÚJ BETON KAPUBEHAJTÓ: - 15 cm vtg. CP4/2,7 jelű beton - 10 cm vtg. homokos kavics alaprég		TERVEZETT ÚT BURKOLATSZÉL
	TERVEZETT LEMÁRS, RÁASZFALTOZÁS 1 RÉTEG: meglévő aszfalt kopóréteg marása 4cm vtg.-ban majd új aszfalt kopóréteg építése: - 4 cm vtg. AC11(F) jelű aszfalt kopóréteg		TERVEZETT ÚJ TÉRKŐ JÁRDA: - 6 cm vtg. kiselemes térkő burkolat - 2 cm vtg. agyagmentes élehomok - 10 cm vtg. 0/35 jelű mészkőmurva kiékelés - 10 cm vtg. 35/55 jelű mészkőmurva alap		TERVEZETT ACÉLSZALAG KORLÁT
	TERVEZETT LEMÁRS, RÁASZFALTOZÁS 3 RÉTEG: meglévő aszfalt kopóréteg marása 15cm vastagságban majd új aszfalt kopóréteg építése: - 4 cm vtg. AC11(F) jelű aszfalt kopóréteg - 2,5 cm vtg. AC11(F) jelű aszfalt kötőréteg - 8,5 cm vtg. AC22 jelű aszfalt kötőréteg		TERVEZETT ÚJ TÉRKŐ KAPUBEHAJTÓ: - 8 cm vtg. kiselemes térkő burkolat - 3 cm vtg. agyagmentes élehomok - 10 cm vtg. C6/7,5-32-X0-F1 min. beton alap - 10 cm vtg. homokos kavics alaprég		TERVEZETT KERÉKPÁROS KORLÁT
			TERVEZETT TÉRKŐ ÁTRAKÁS: - meglévő kiselemes térkő burkolat átráksza tervezett magasságra		TERVEZETT PADKA VONALA
					TERVEZETT KIEMELT SZEGÉLY
					TERVEZETT "K" SZEGÉLY
					TERVEZETT KAVICSOS ÚTSZÉL
					TERVEZETT KERÍTÉS
					TERVEZETT ÚTTENGELY