




**A - A METSZET**  
0+081,49

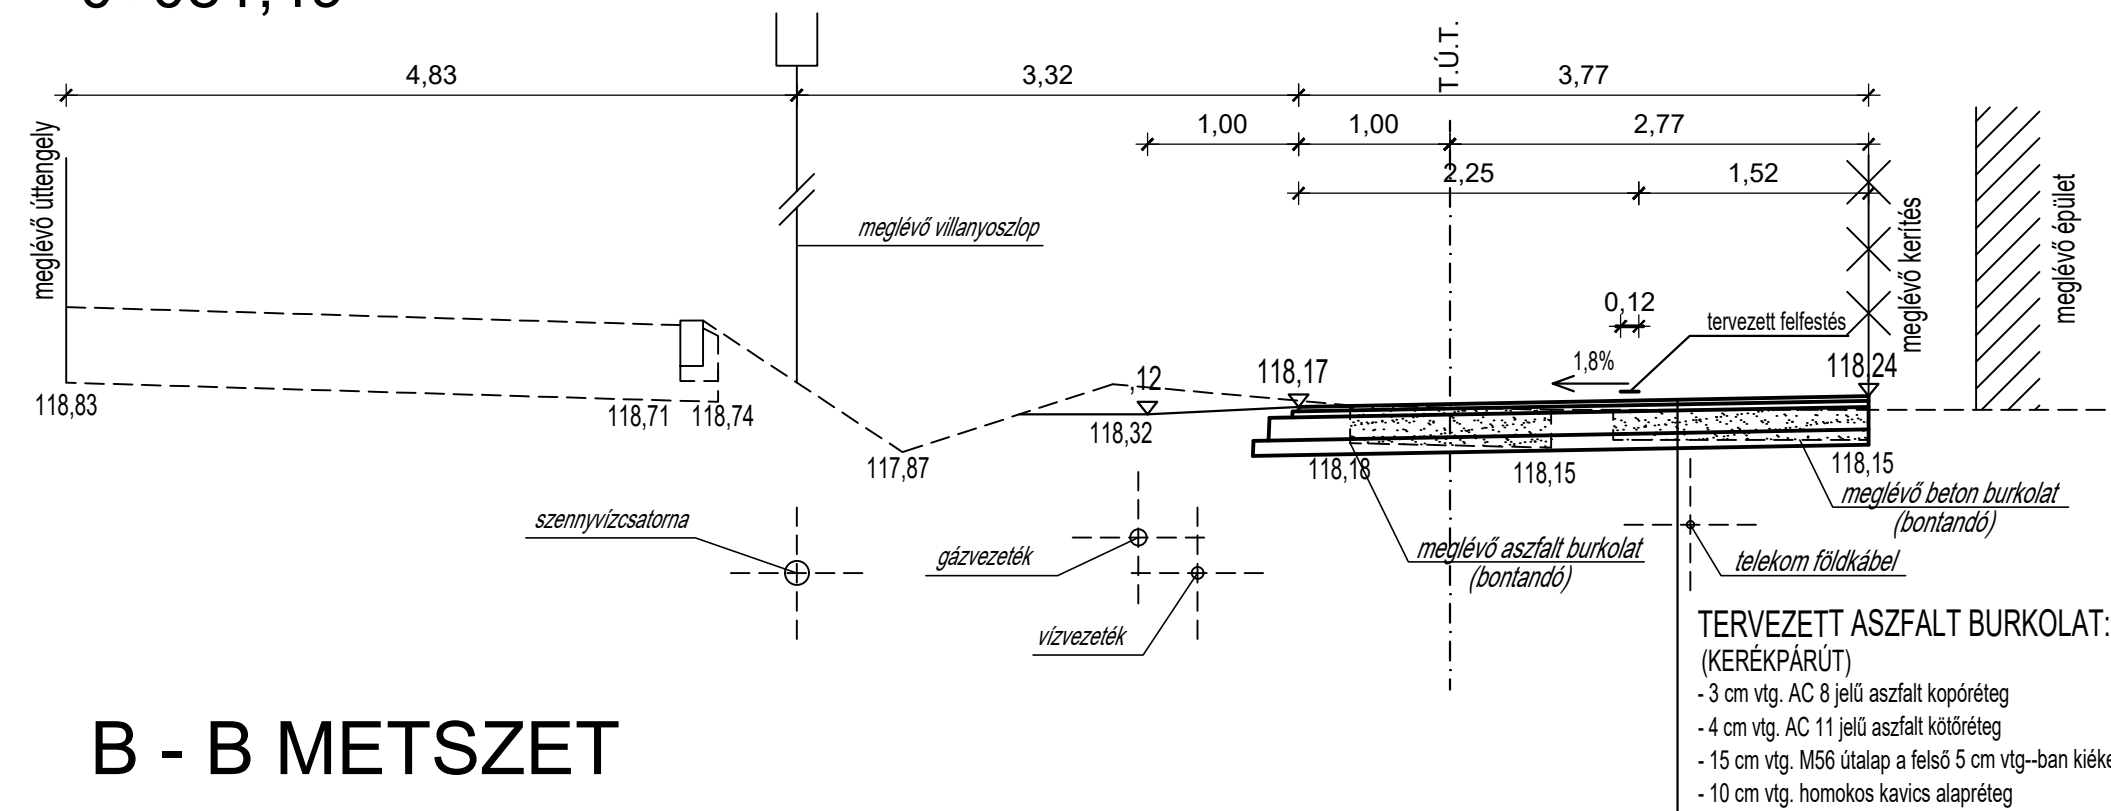


**B - B METSZET**  
0+209,95

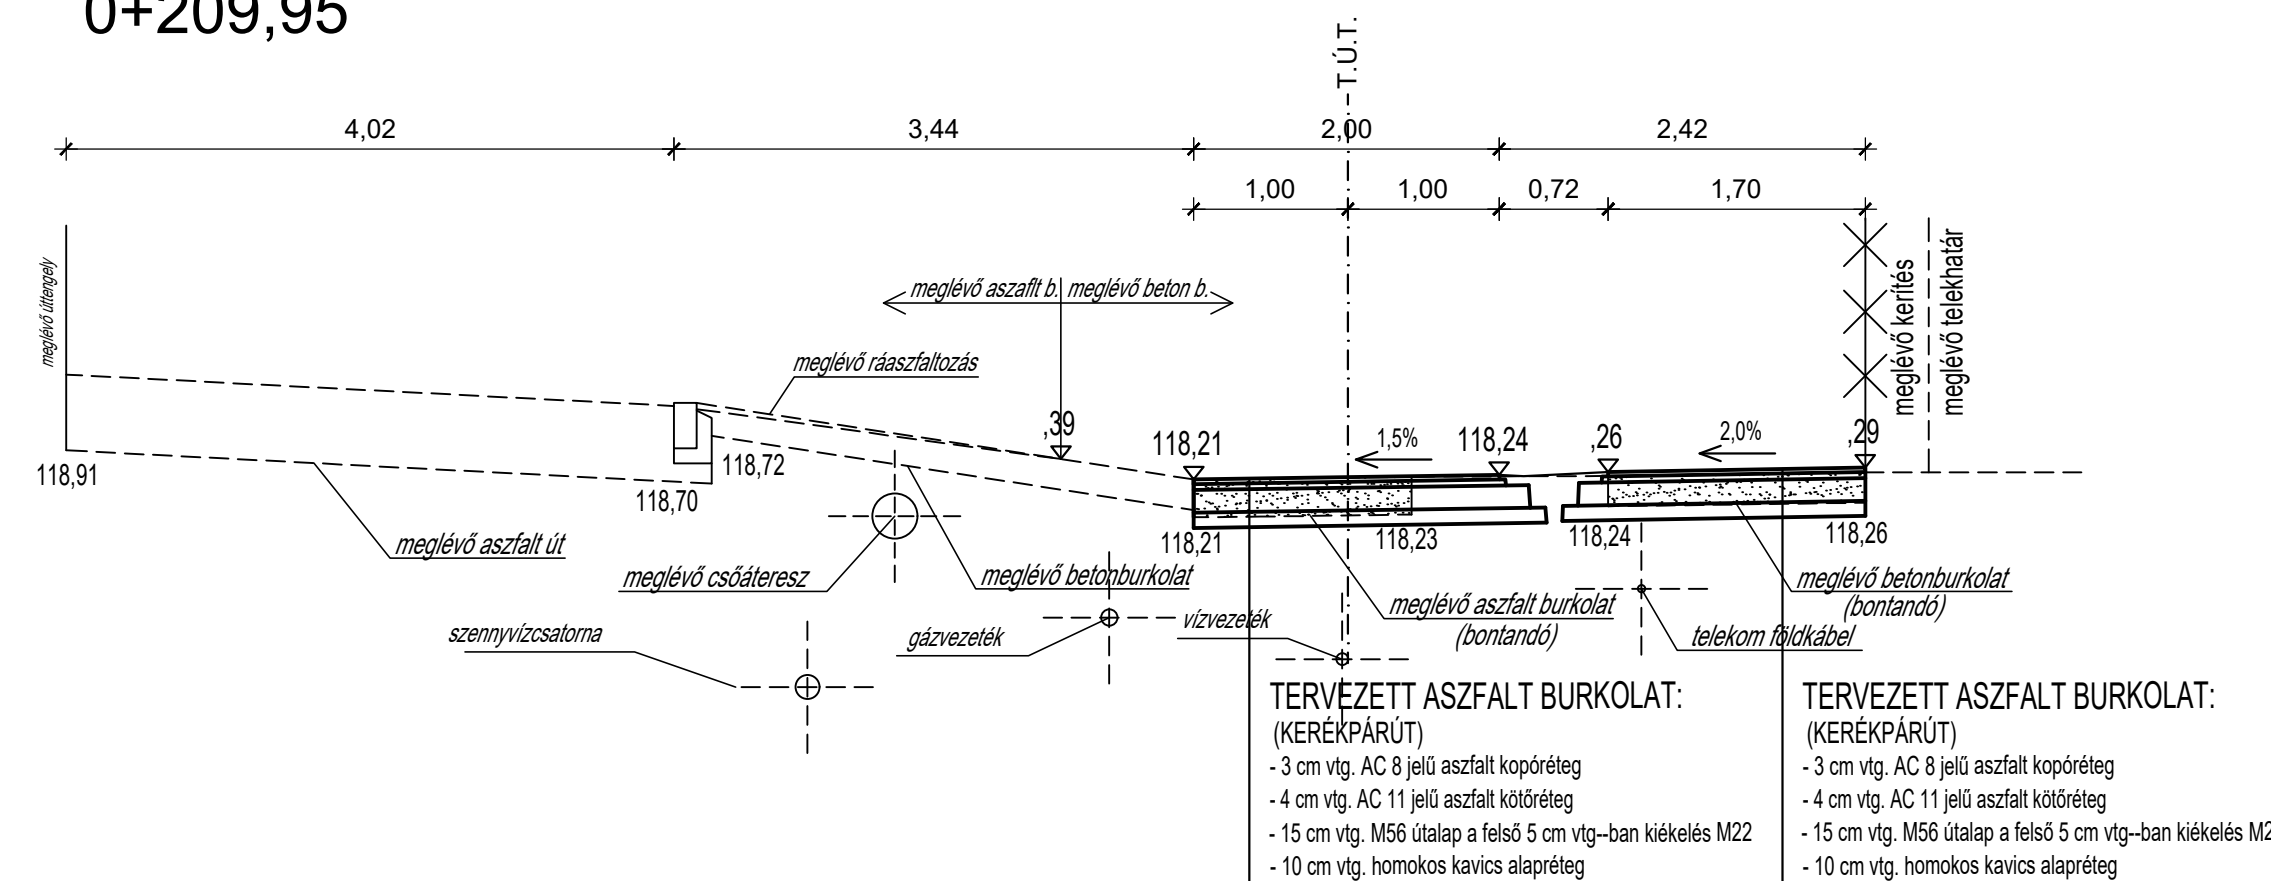


**C - C METSZET**  
0+400,00

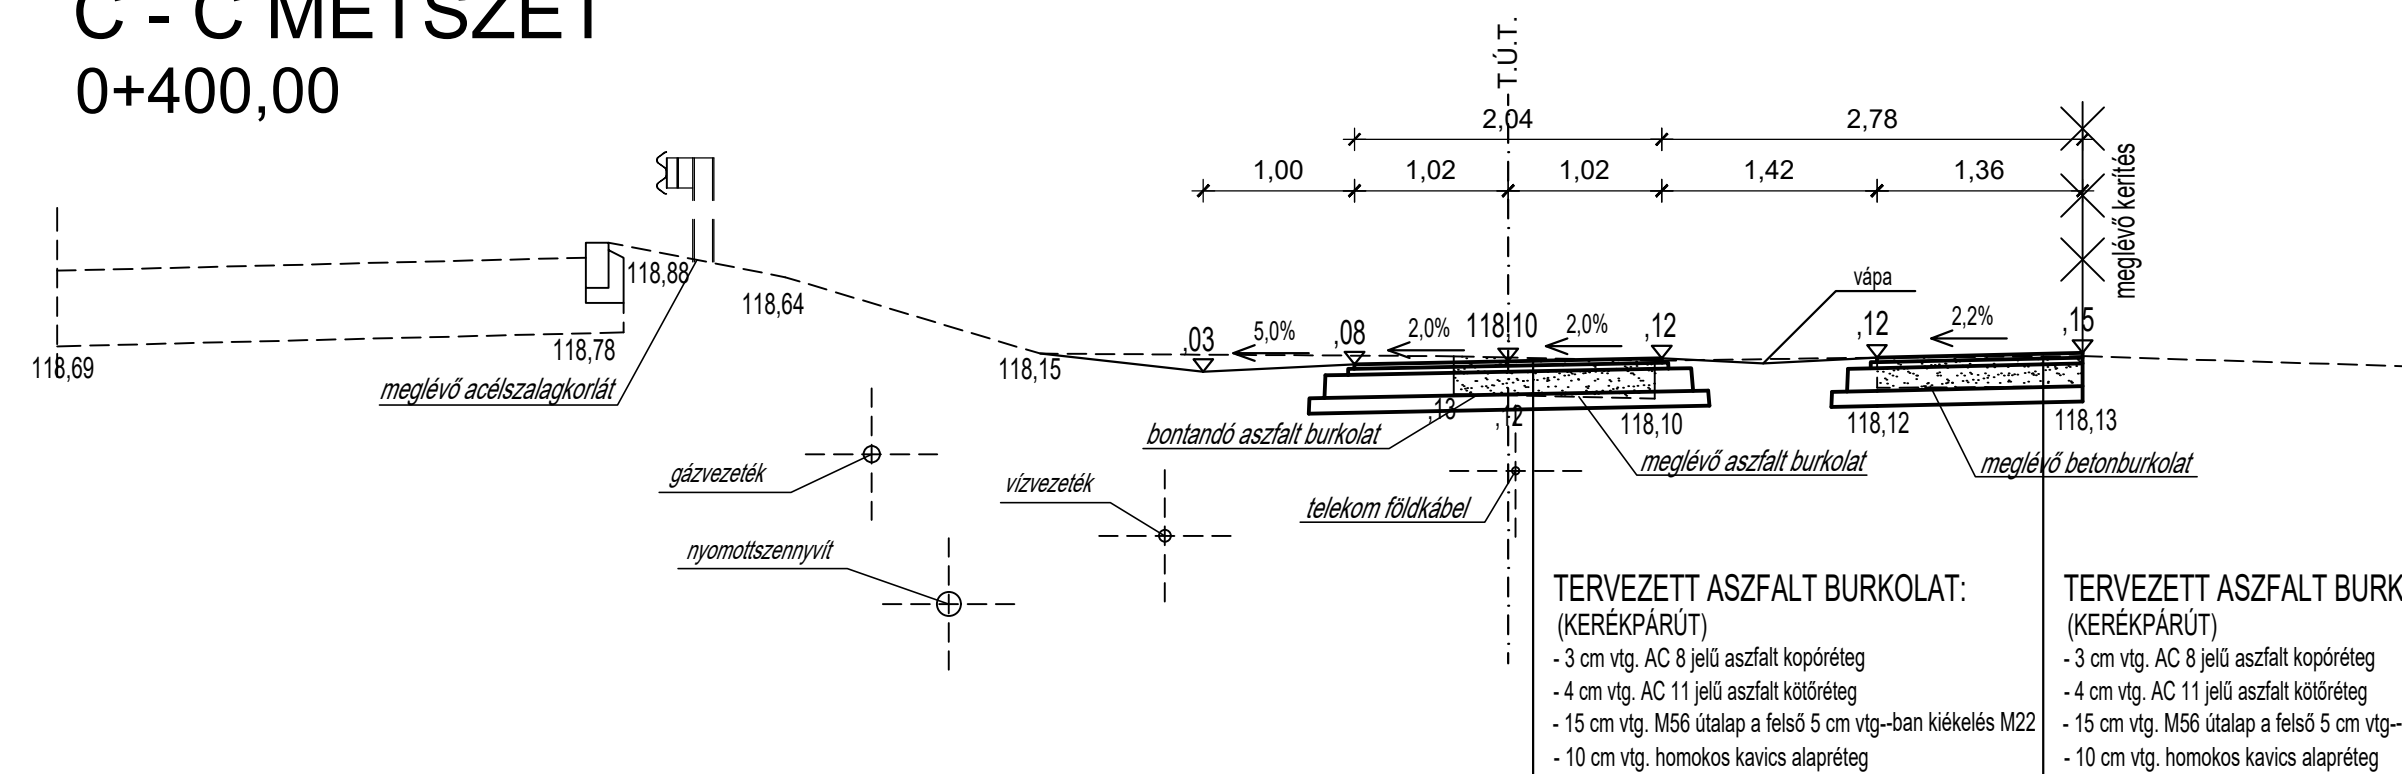

**D - D METSZET**  
0+531,36,00

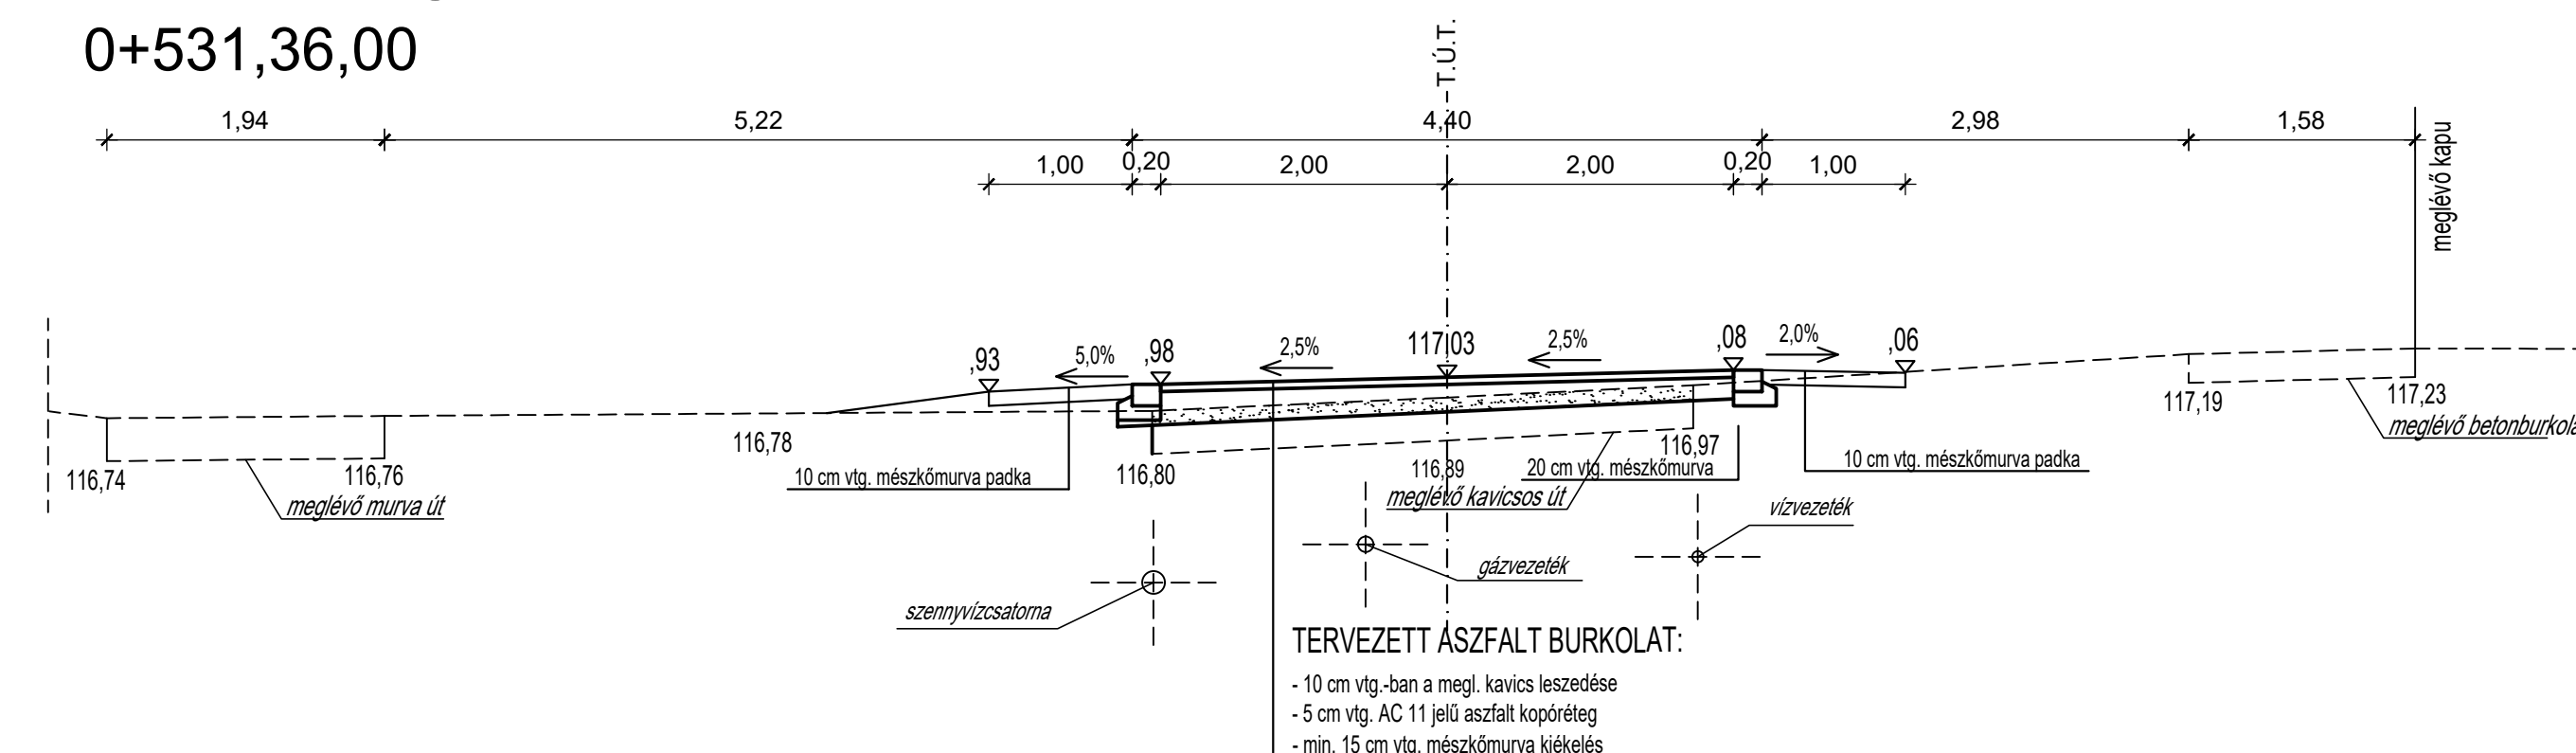


**E - E METSZET**  
0+806,79

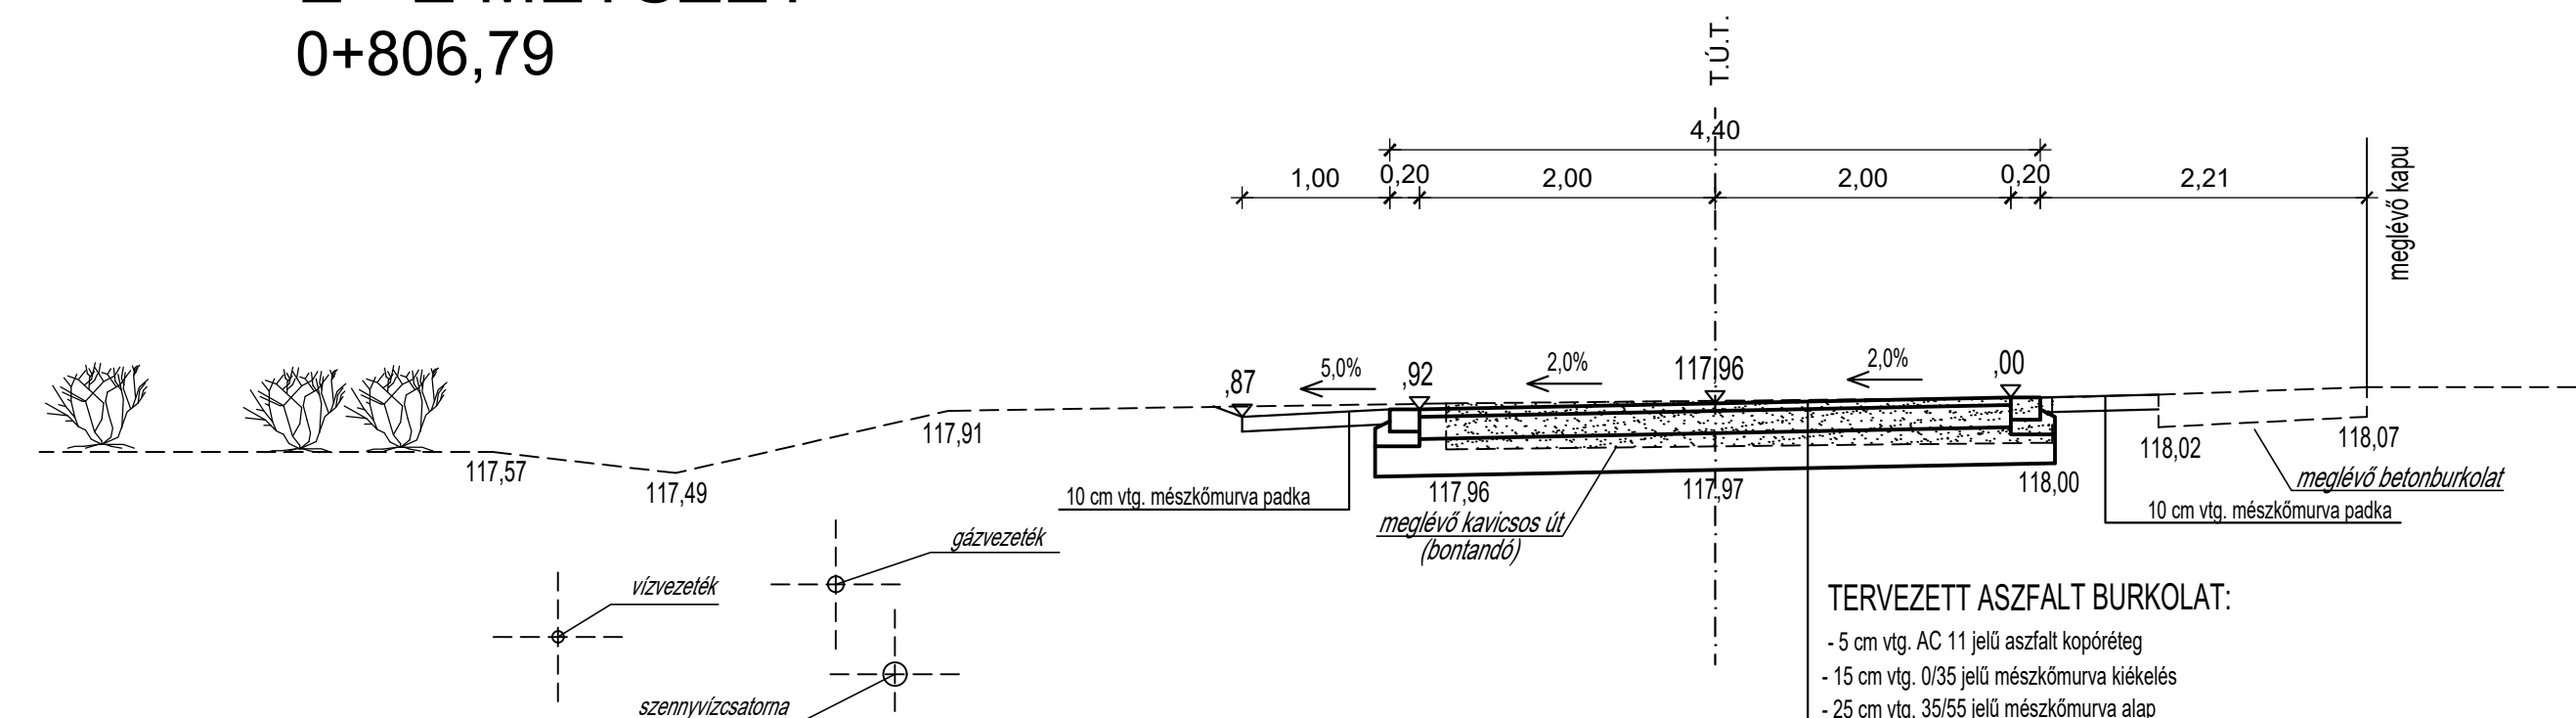


<p>Tervező: <b>T.P. TALENT</b> – PLAN Tervező, Szolgáltató és Kereskedelmi Kft. 9023 Győr, Richter J. u. 11. Tel: (96) 418-373, Fax: (96) 418-699 email: talent_plan@arrabonet.hu</p>	
<p>Megrendelő:  <b>Jánossomorja Város Polgármesteri Hivatal</b> 9241 Jánossomorja, Szabadság u. 39.</p>	
<p>Munka megnevezése: <b>JÁNOSOMORJA BELTERÜLETI KERÉKPÁROS HÁLÓZAT KIVITELI TERVE</b></p>	
<p>Ezen terv az 1999. évi LXXVI. törvény szerint szerzői jogvédelem alatt áll.</p>	
<p>Tervező: Miklósi Attila okleveles építőmérnök KE-K-08-0519_VZ-K-08-0519</p>	<p>Vezető Tervező:  Miklósi Attila</p>
<p>Rajz megnevezése: <b>MINTAKERESZTMETSZETEK I.</b></p>	<p>Tervező: Erdeyné Sipos Klára okleveles közlekedéstervező KE-K-08-0506</p>
<p>Munkaszám: 17085</p>	<p>Dátum: 2017.12.15.</p>
<p>Tervlap méret: 1240x297mm</p>	<p>Lépték: 1:50</p>
<p>Rajzszám: MKSZ-1</p>	<p>Szerkesztő: Kiss Bálint</p>


### F - F METSZET 0+402,97

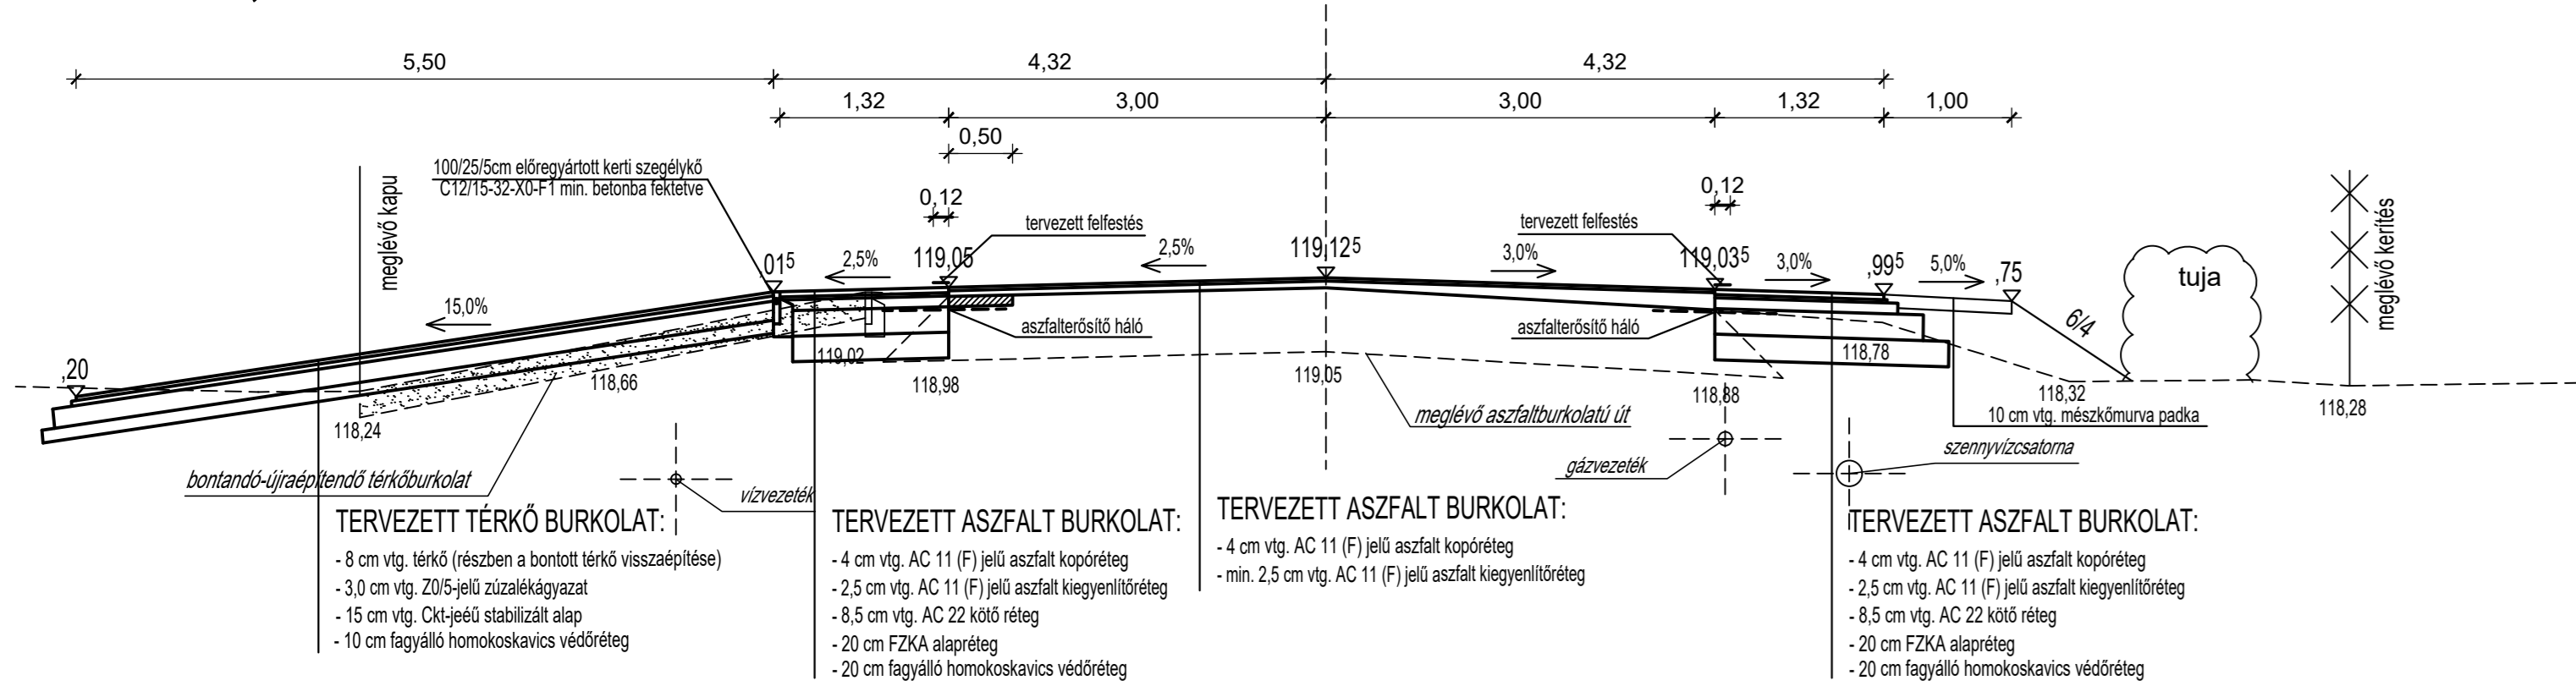


### G - G METSZET 0+481,74

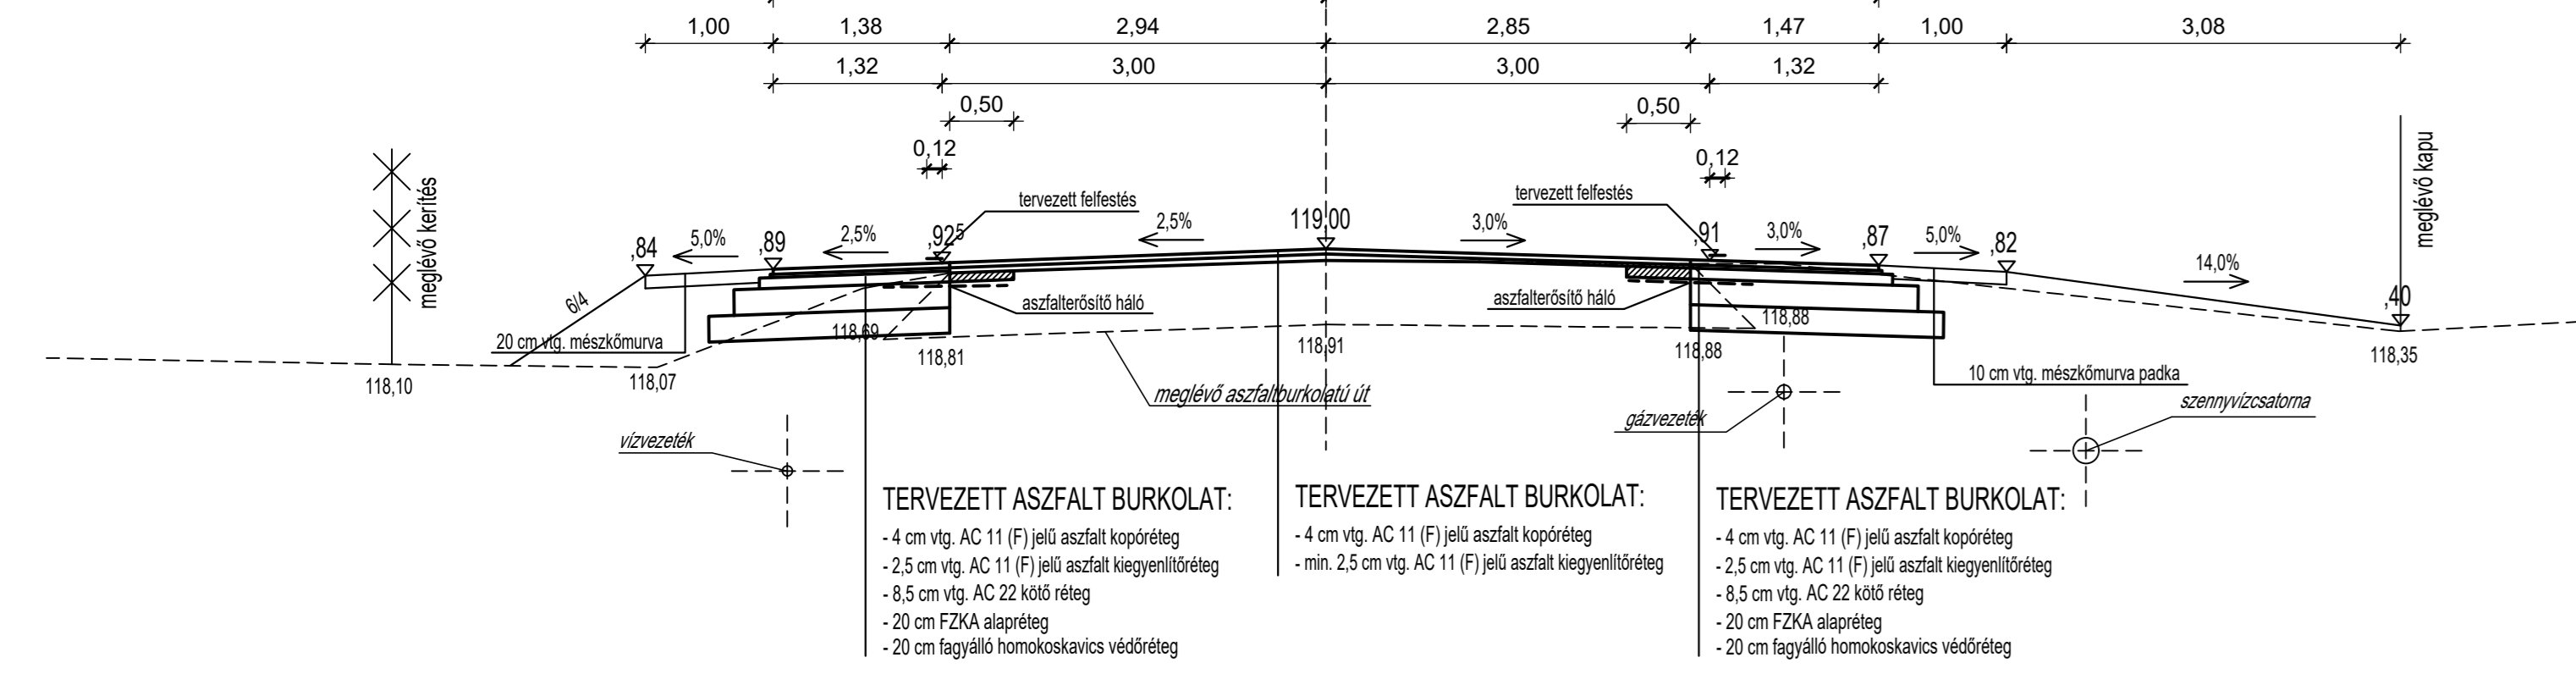


### H - H METSZET 0+616,17

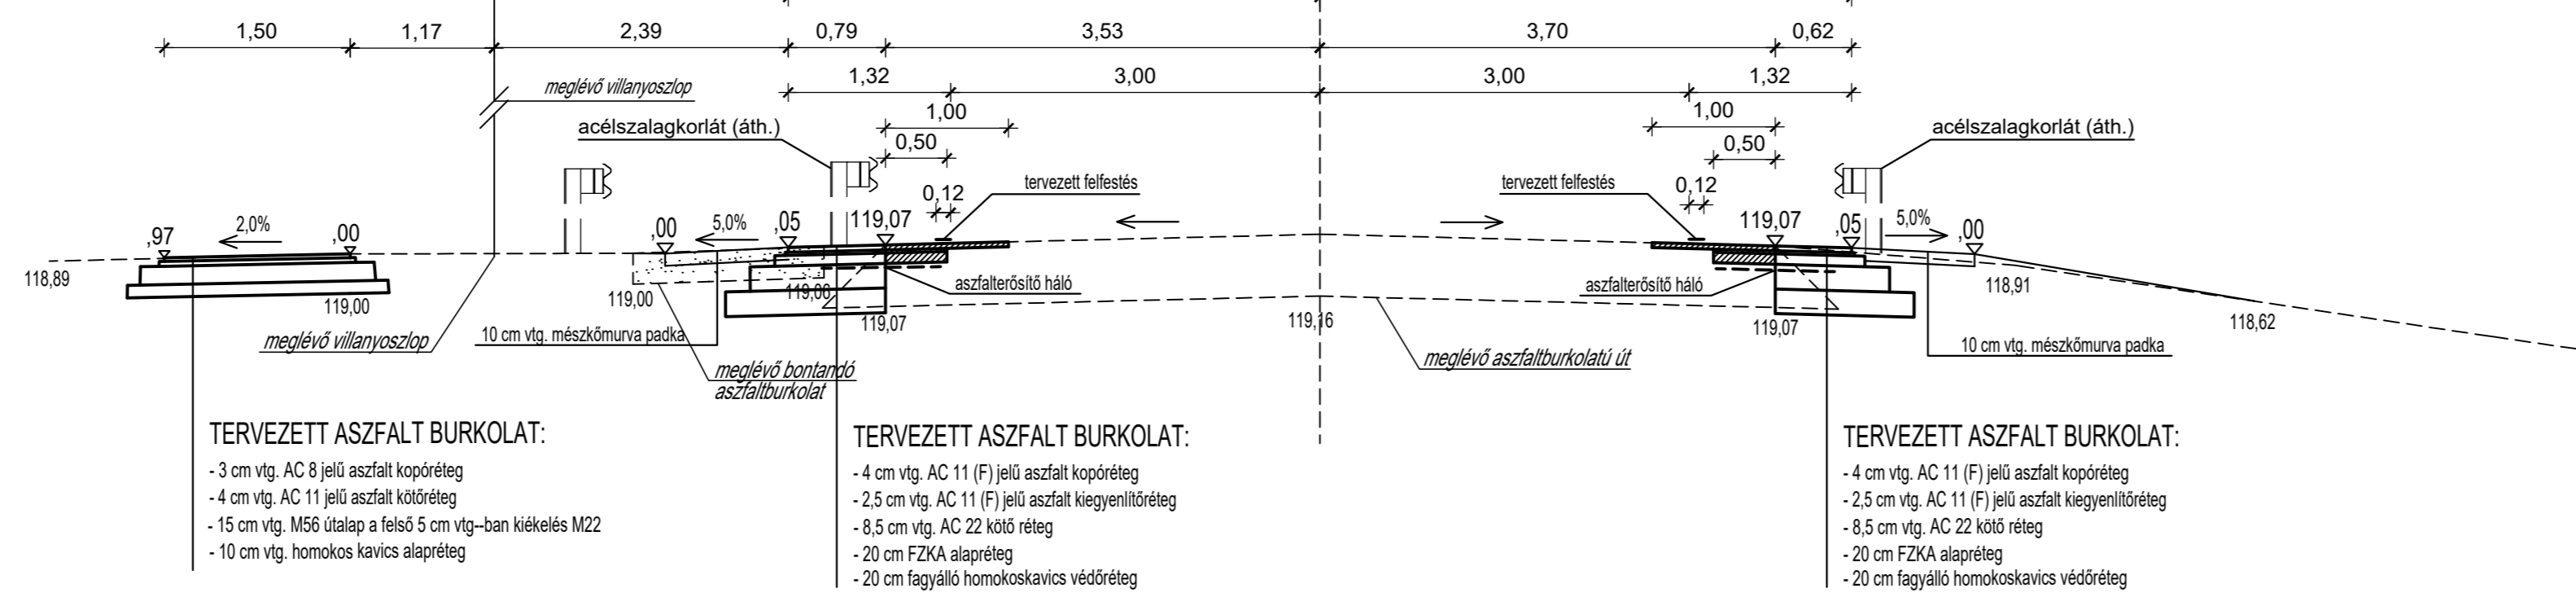

### I - I METSZET 0+736,04

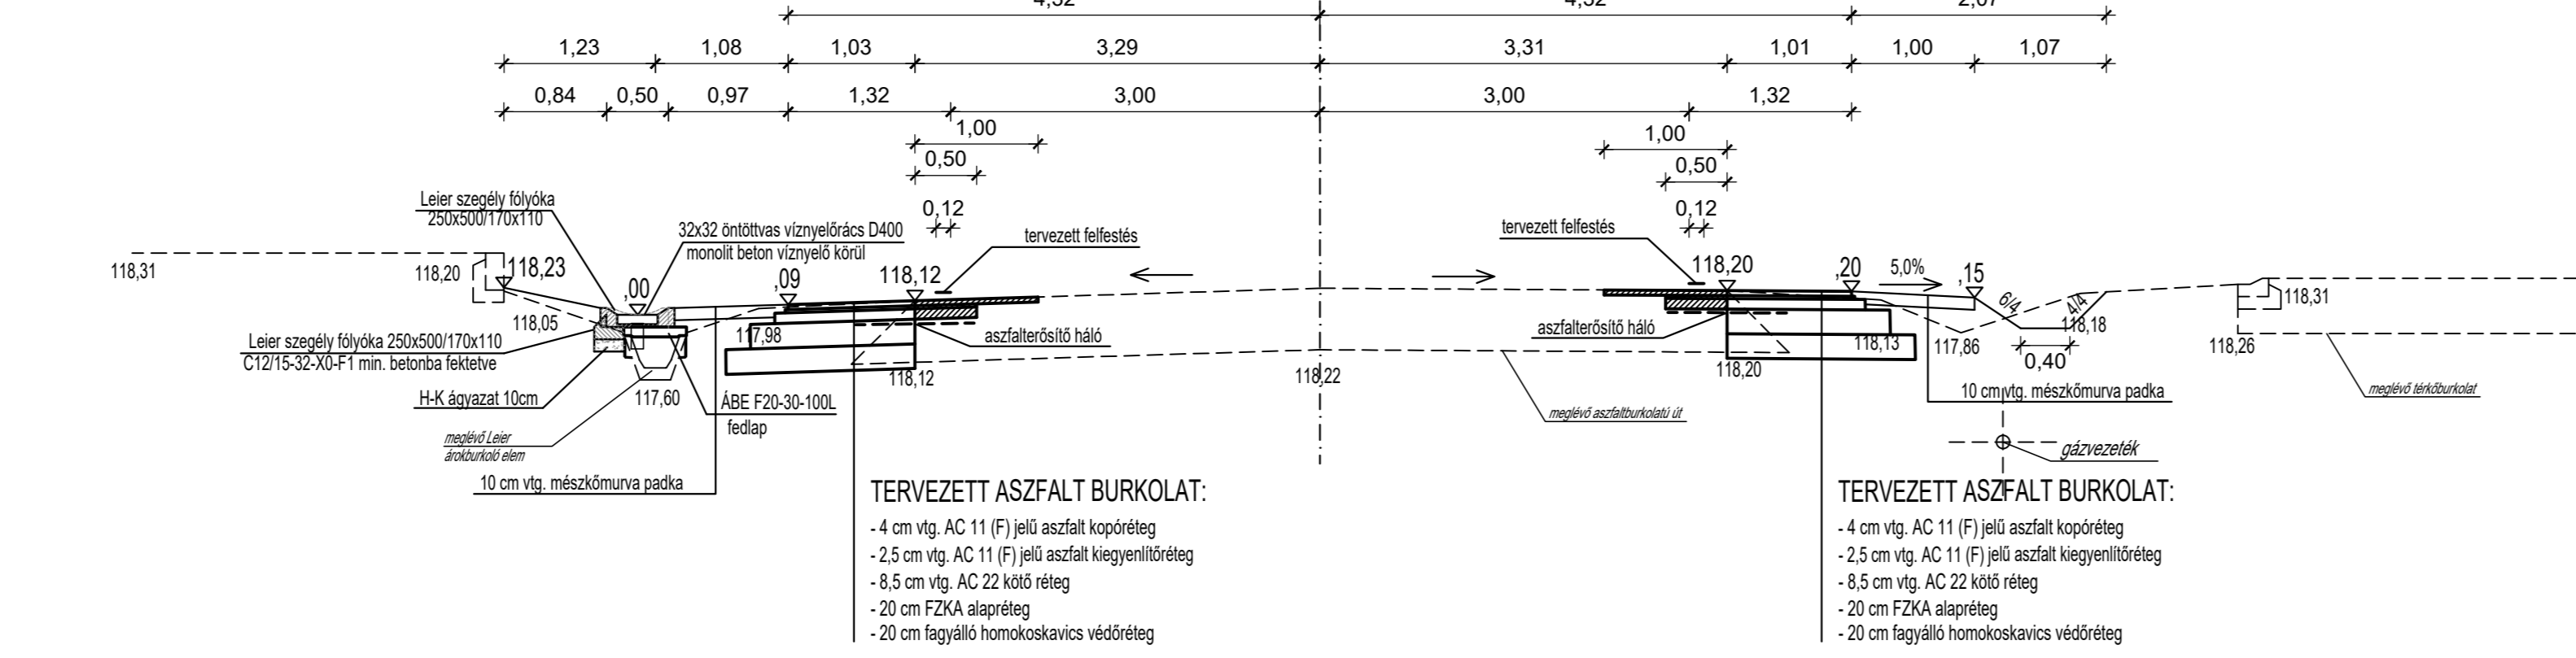


### J - J METSZET 0+838,57

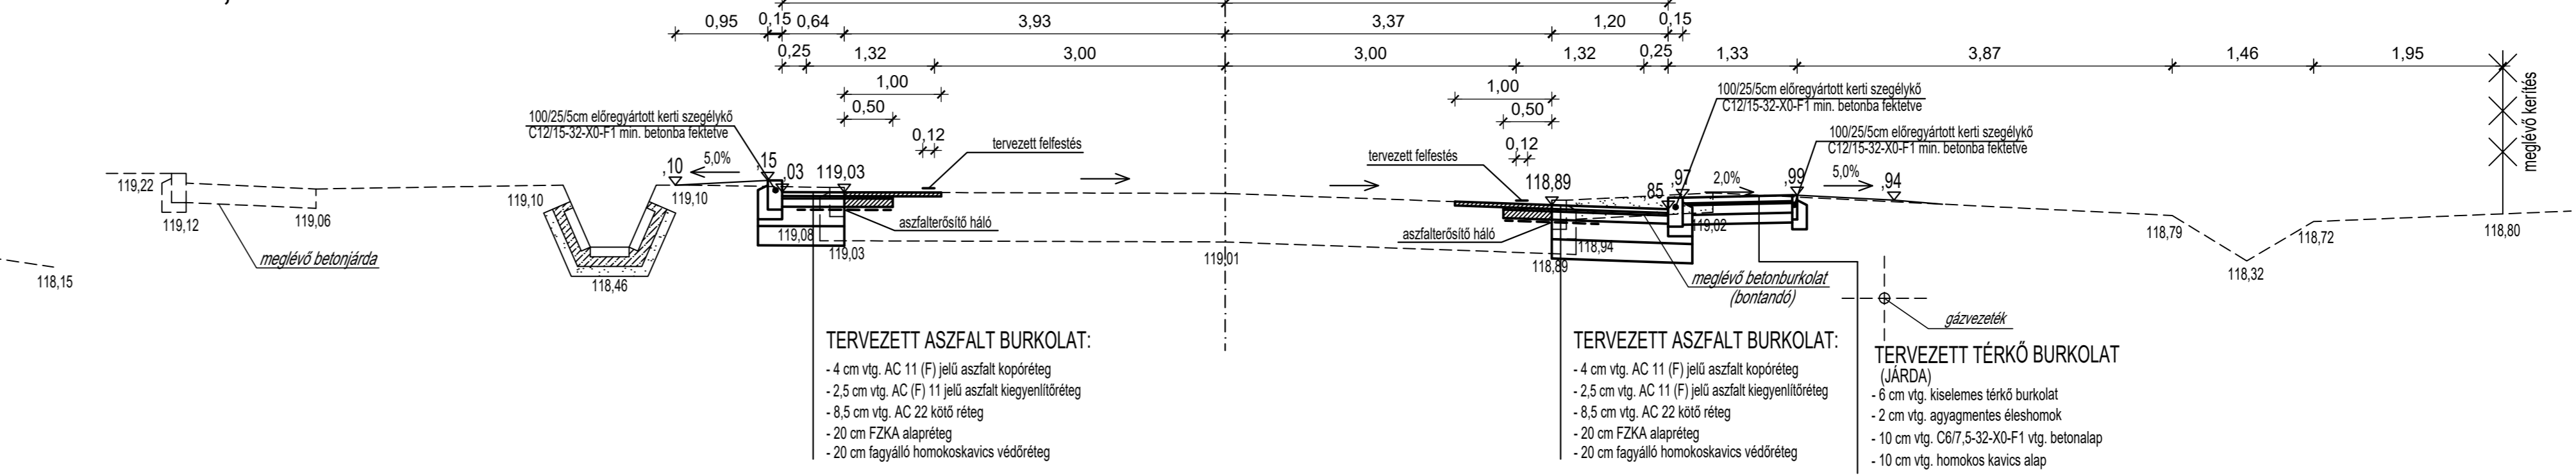


<p><b>T.P. TALENT - PLAN</b> Tervező, Szolgáltató és Kereskedelmi Kft. 9023 Győr, Richter J. u. 11. Tel: (96) 418-373, Fax: (96) 418-699 email: talent_plan@arabonet.hu</p>	
<p><b>Jánossomorja Város Polgármesteri Hivatal</b> 9241 Jánossomorja, Szabadság u. 39.</p>	
<p><b>JÁNOSOMORJA BELTERÜLETI KERÉKPÁROS HÁLÓZAT KIVITELI TERVE</b></p>	
<p>Ezen terv az 1999. évi LXXVI. törvény szerint szerzői jogvédelem alatt áll.</p>	
<p>Tervező: KIVITELI TERV</p>	<p>Felvezető tervező: Miklósi Áttila olvasás: gólfőmérnök KE-K 08-0519, VZ-K 08-0519</p>
<p>Rajz megnevezése: MINTAKERESZTMETSZETEK II.</p>	<p>Tervező: Erdeyiné Sipos Klára olvasás: közlekedéstervező KE-K 08-0506</p>
<p>Munkaszám: 17085</p>	<p>Dátum: 2017.12.15.</p>
<p>Tervlap méret: 1610x297mm</p>	<p>Lépték: 1:50</p>
<p>Rajzszám: MKSZ-2</p>	<p>Szerkesztő: Kiss Bálint</p>


## K - K METSZET 1+652,36

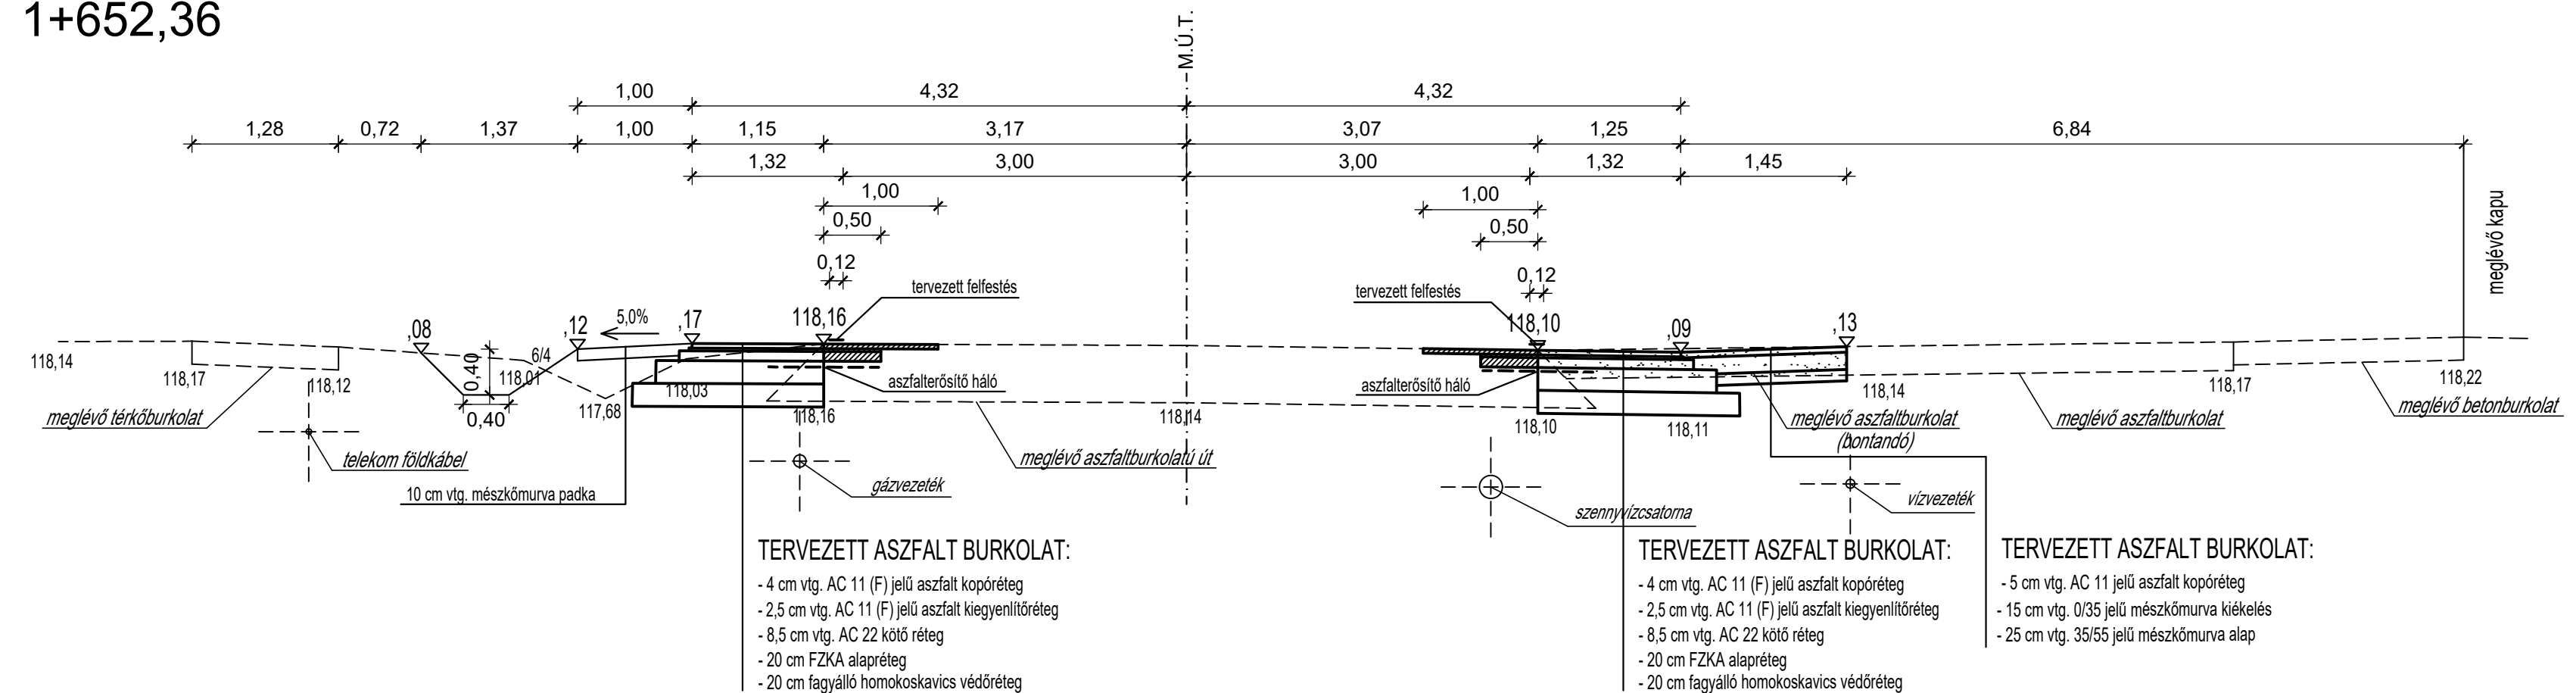


## M - M METSZET 1+937,90

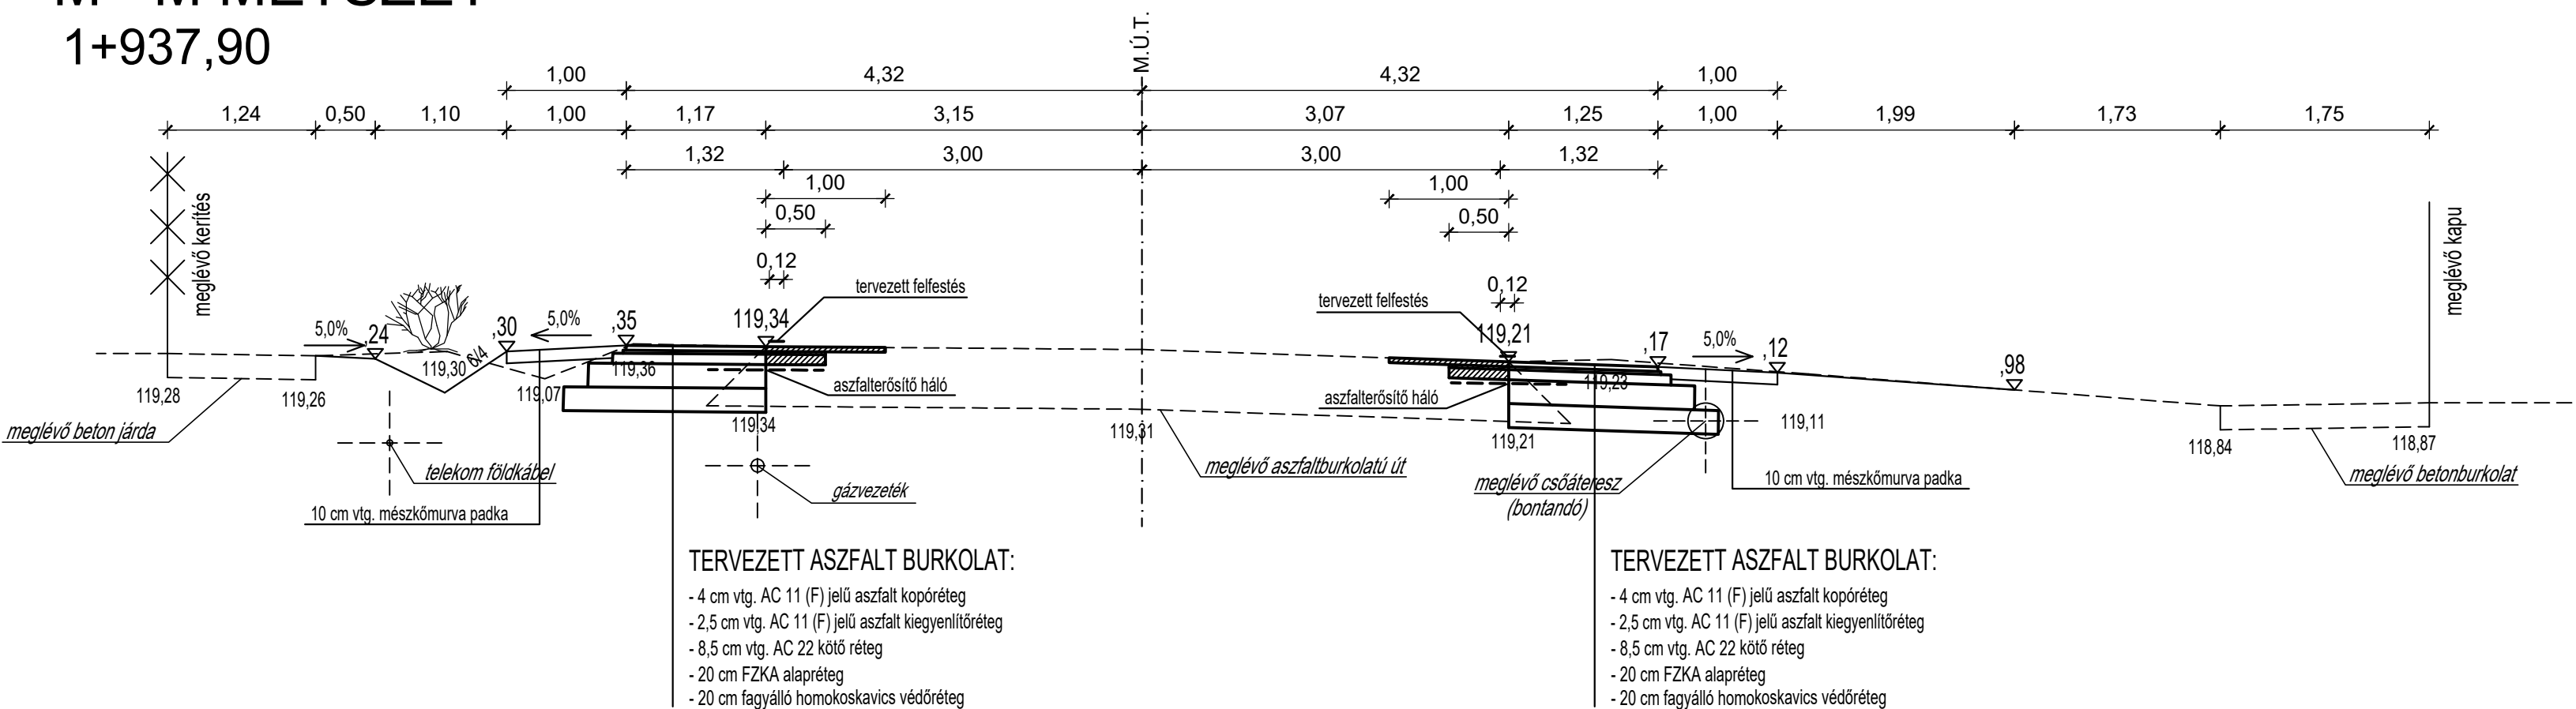

## L - L METSZET 1+815,00

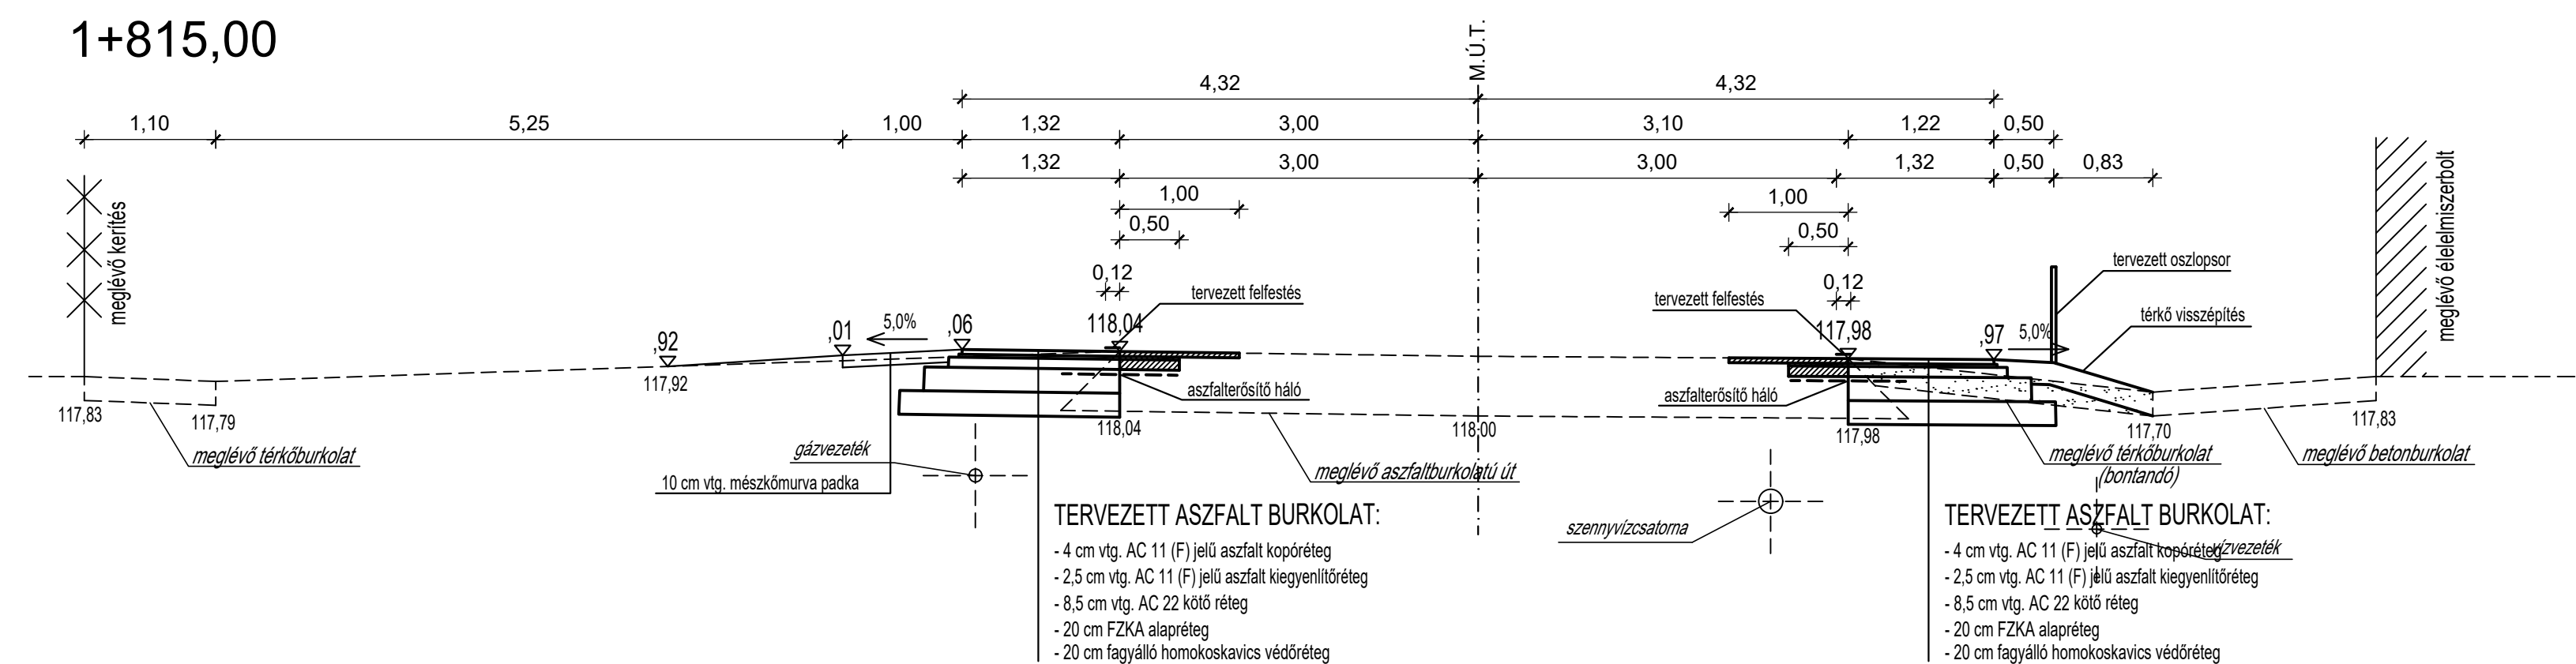


## N - N METSZET 2+226,26

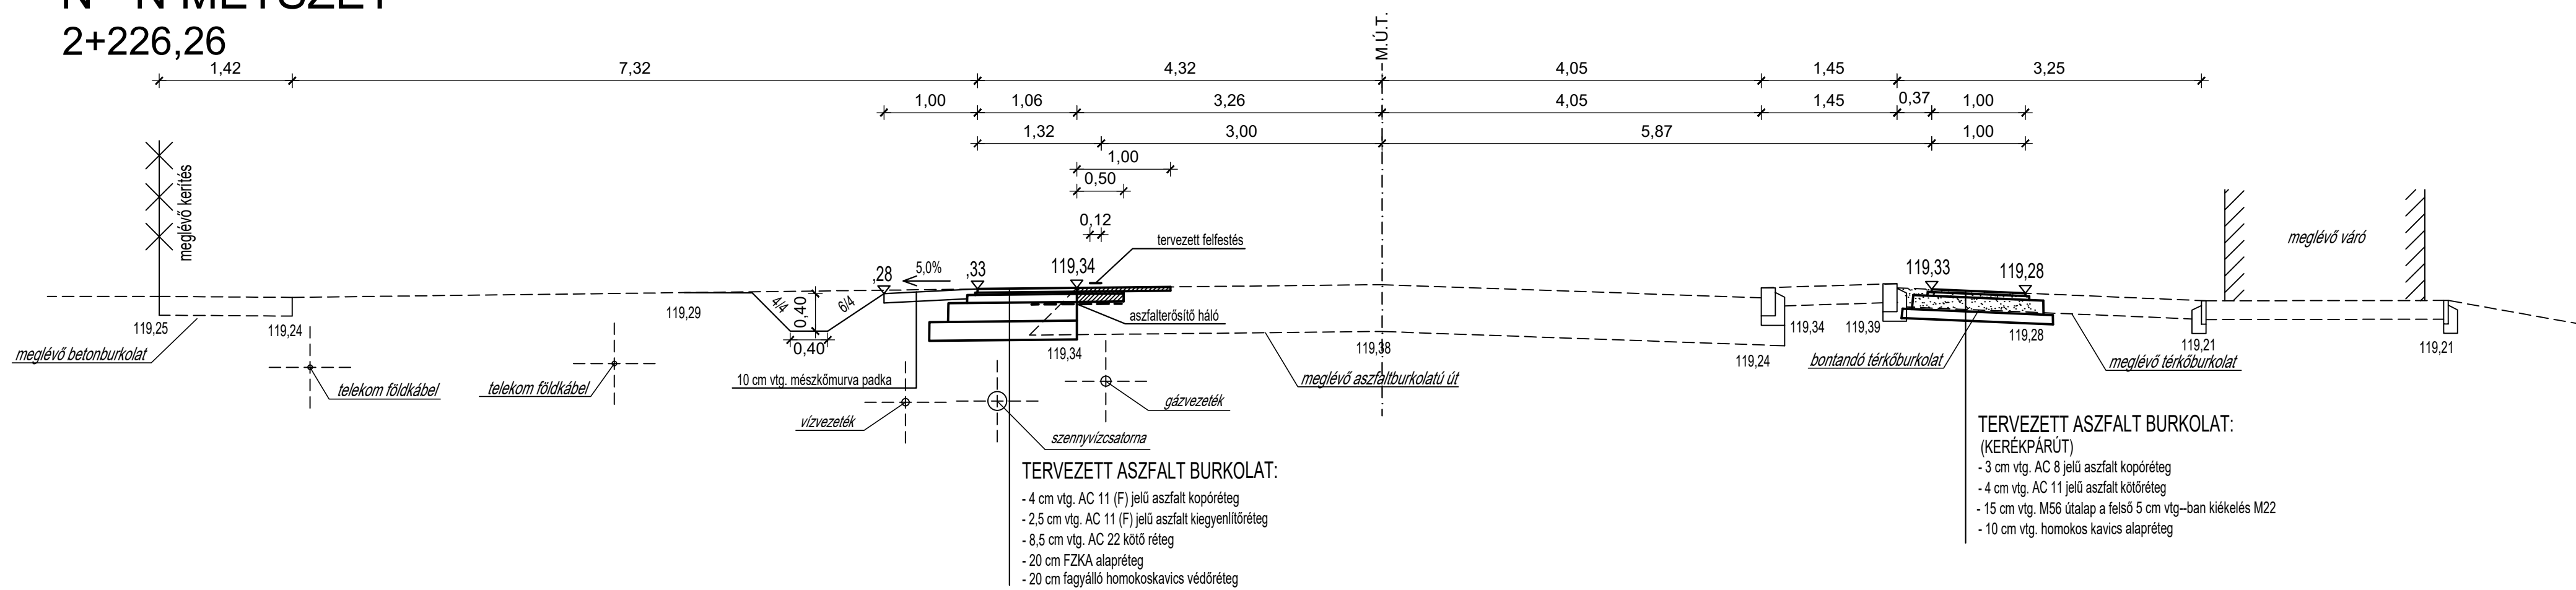


<b>T.P. TALENT – PLAN</b> Tervező, Szolgáltató és Kereskedelmi Kft. 9023 Győr, Richter J. u. 11. Tel: (96) 418-373, Fax: (96) 418-699 email: talent_plan@arrabonet.hu	
<b>Jánossomorja Város Polgármesteri Hivatal</b> 9241 Jánossomorja, Szabadság u. 39.	
<b>JÁNOSOMORJA BELTERÜLETI KERÉKPÁROS HÁLÓZAT KIVITELI TERVE</b> Ezen terv az 1999. évi LXXVI. törvény szerinti szerzői jogvédelem alatt áll.	
Tervfajta: <b>KIVITELI TERV</b>	Vezető Tervező: Miklósi Attila okleveles építőmérnök KÉ-K 08-0519, VZ-K 08-0513
Rajz megnevezése: <b>MINTAKERESZTMETSZETEK III.</b>	Tervező: Erdényi Sapos Klára okleveles közlekedéstervező KÉ-K 08-0506
Munkaszám: 17085	Szerkesztő: Kiss Bálint
Dátum: 2017.12.15.	Rajzszám: <b>MKSZ-3</b>
Tervlap méret: 1250x297mm	Lapték: 1:50


### O - O METSZET 2+250,31

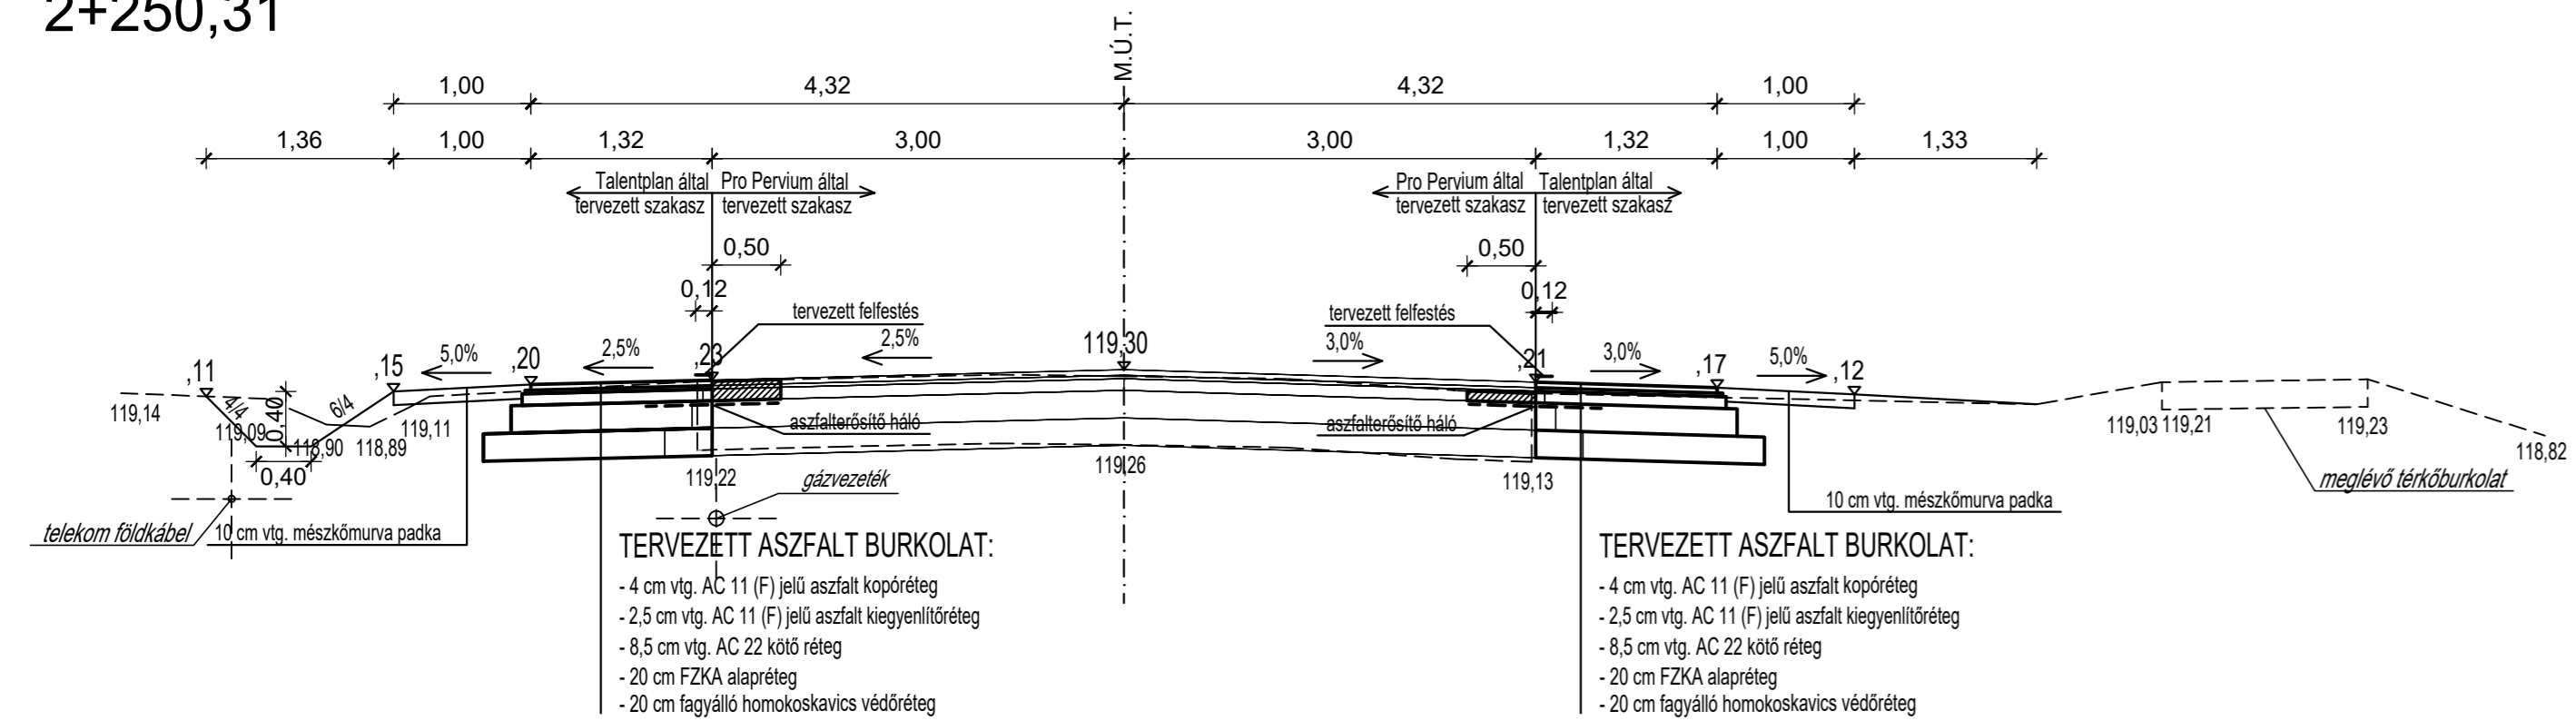


### Q - Q METSZET 2+723,54

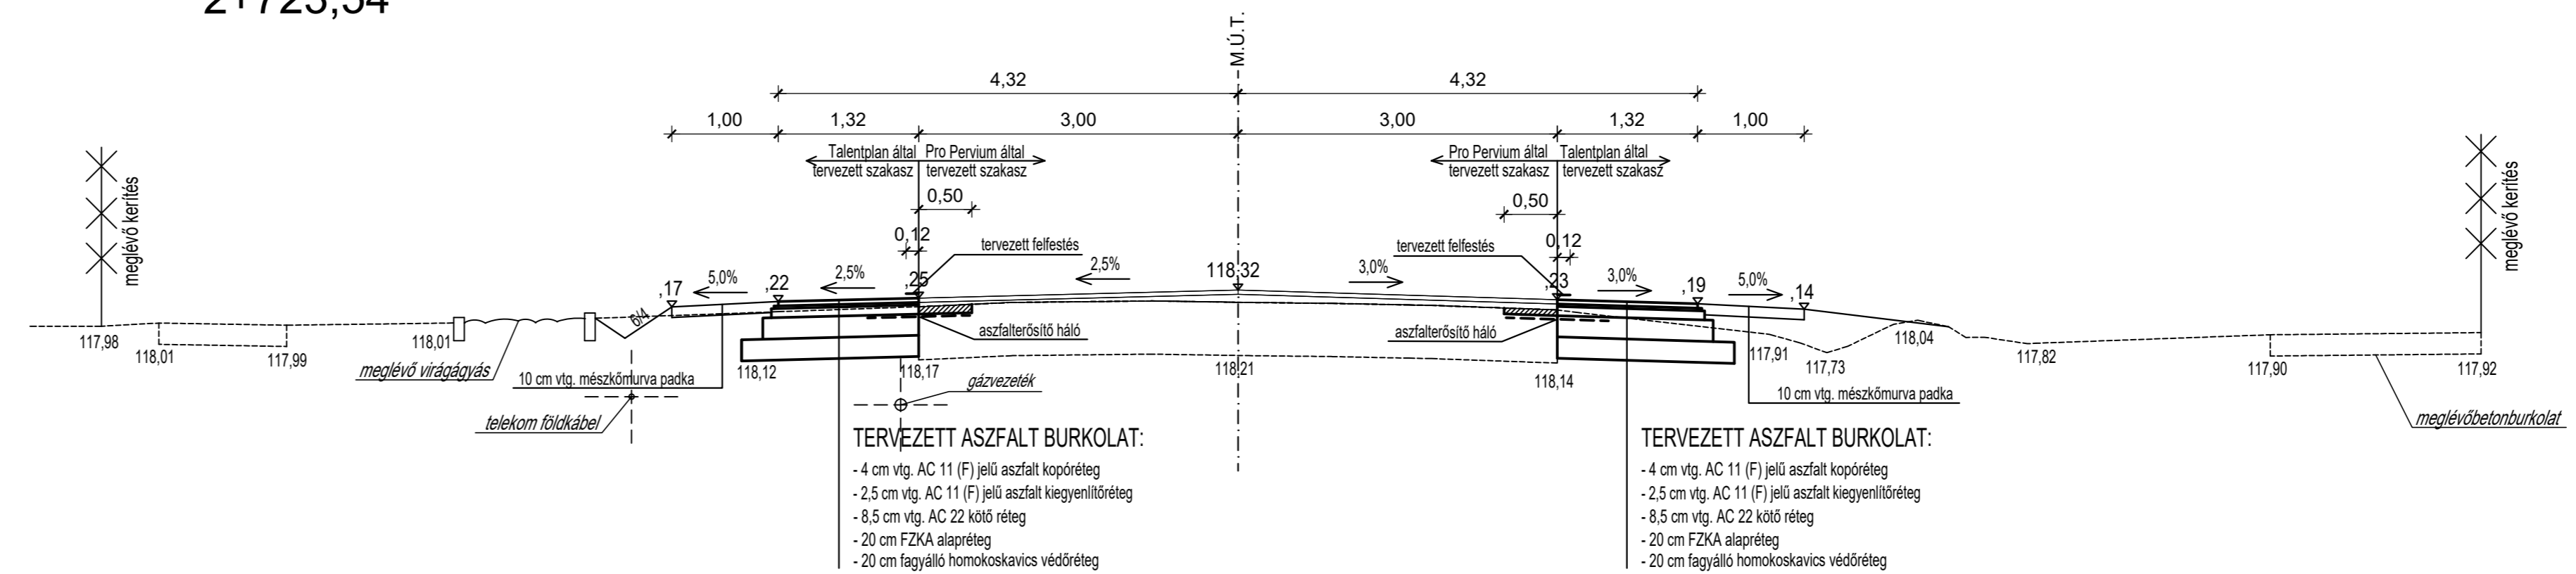

### P - P METSZET 2+350,03

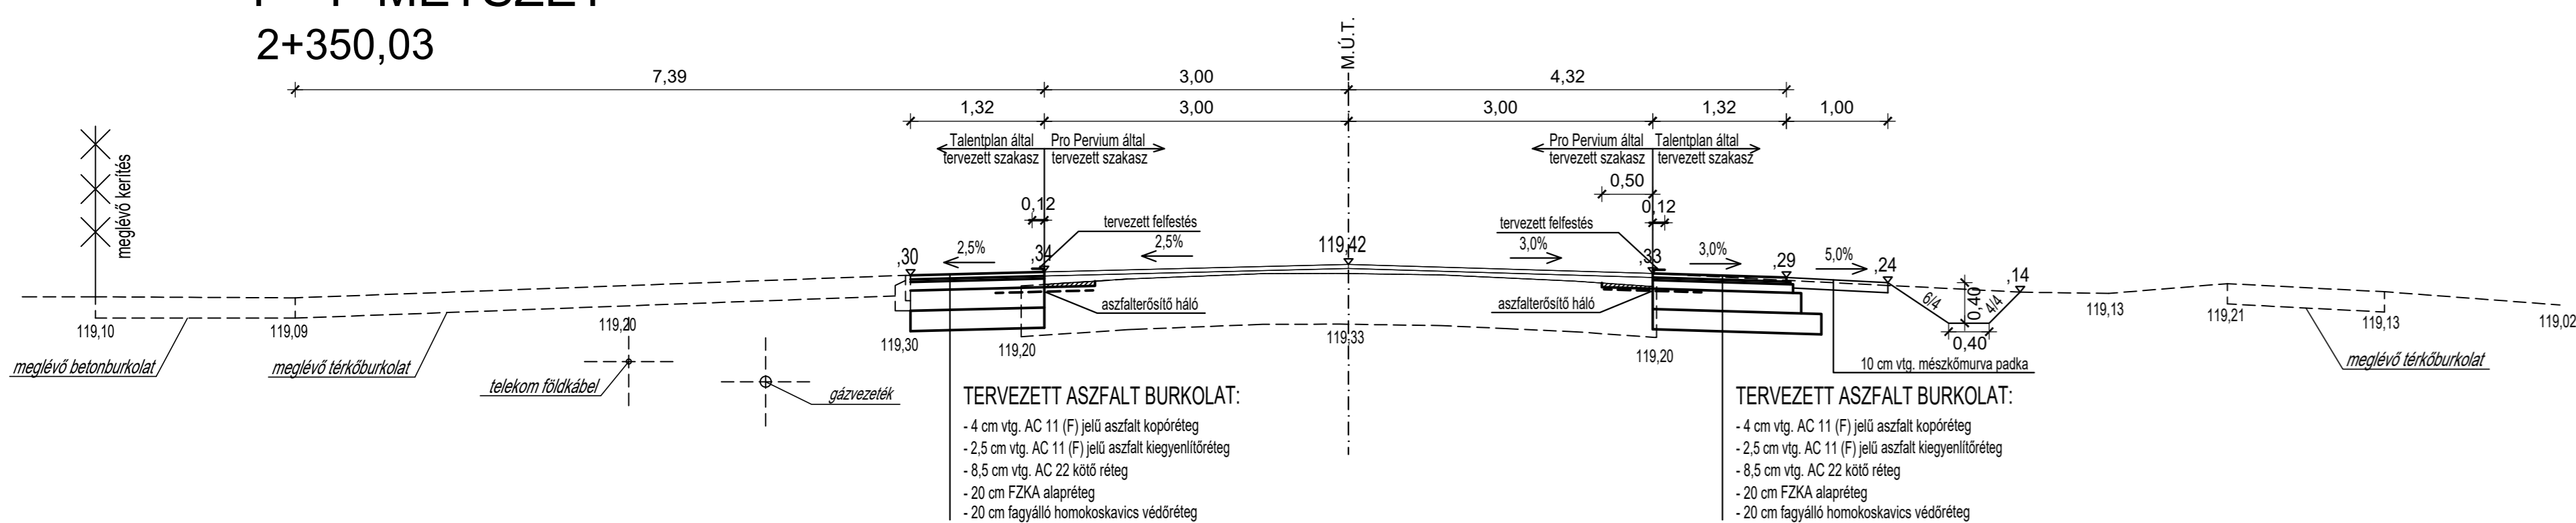


### R - R METSZET 3+552,76

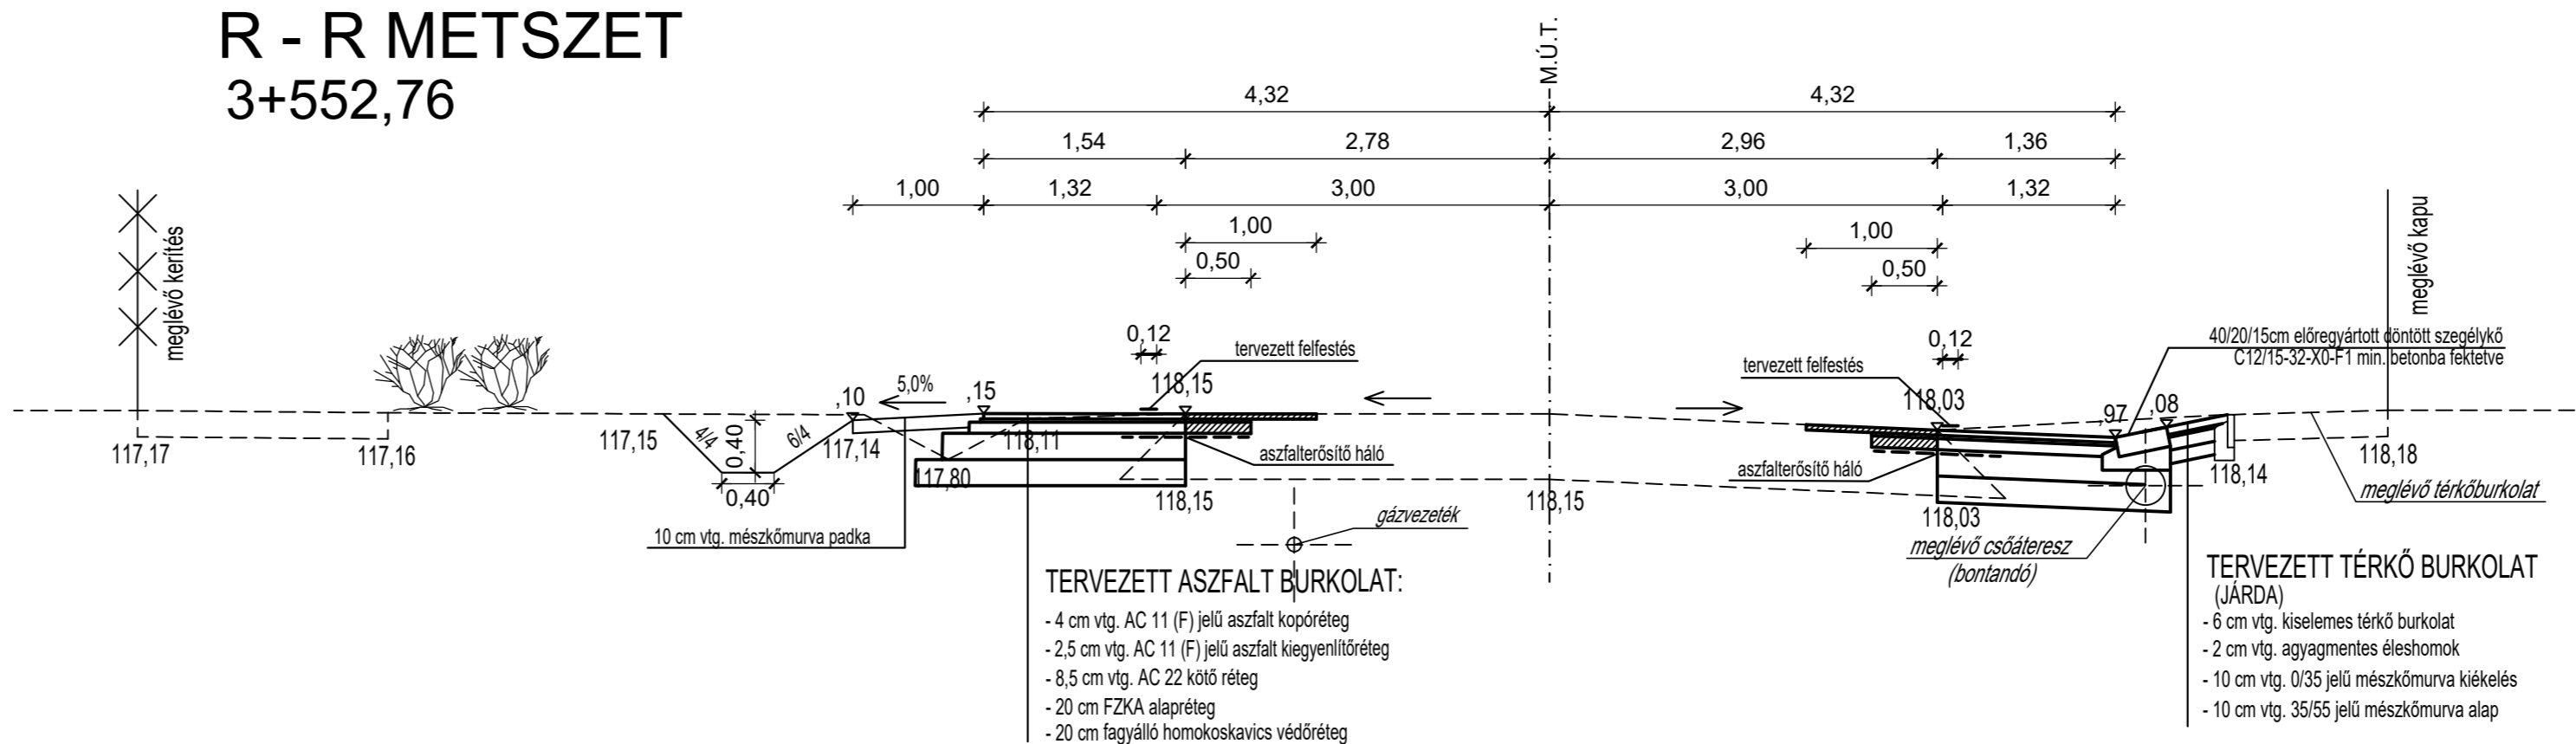


<p>Tervező: <b>T.P. TALENT - PLAN</b> Tervező, Szolgáltató és Kereskedelmi Kft. 9023 Győr, Richter J. u. 11. Tel: (96) 418-373, Fax: (96) 418-699 email: talent_plan@arrabonet.hu</p>	
<p>Megrendelő: <b>Jánossomorja Város Polgármesteri Hivatal</b> 9241 Jánossomorja, Szabadság u. 39.</p>	
<p>Munka megnevezése: <b>JÁNOSOMORJA BELTERÜLETI KERÉKPÁROS HÁLÓZAT KIVITELI TERVE</b></p>	
<p>Ezen terv az 1999. évi LXXVI. törvény szerint szerzői jogvédelem alatt áll.</p>	
<p>Tervrajza: <b>KIVITELI TERV</b></p>	<p>Vezető Tervező: Miklósi Attila okleveles építőmérnök KE-K 08-0519, VZ-K 08-0519</p>
<p>Rajz megnevezése: <b>MINTAKERESZTMETSZETEK IV.</b></p>	<p>Tervező: Erdényi Sörös Klára okleveles közlekedéstervező KE-K 08-0506</p>
<p>Munkaszám: 17085</p>	<p>Szerkesztő: Kiss Bálint</p>
<p>Dátum: 2017.12.15.</p>	<p>Tervlap méret: 1210x297mm</p>
<p>Lépték: 1:50</p>	<p>Rajzszám: <b>MKSZ-4</b></p>


2. szakasz kerékpársáv  
0+707.20

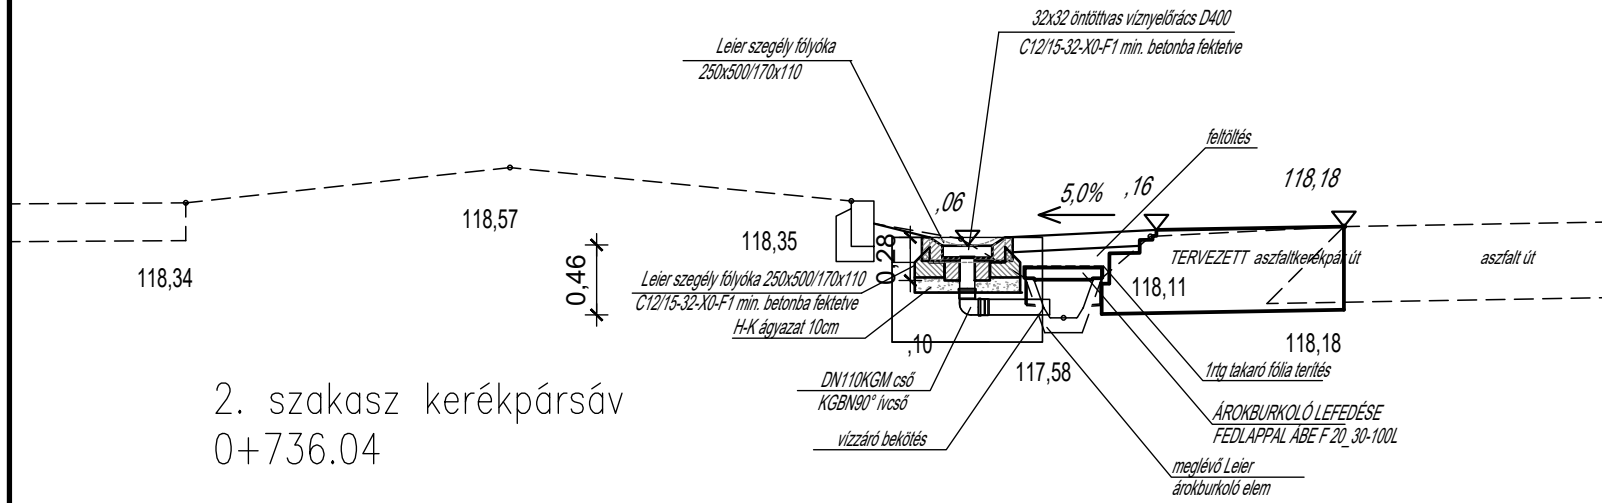

2. szakasz kerékpársáv  
0+736.04

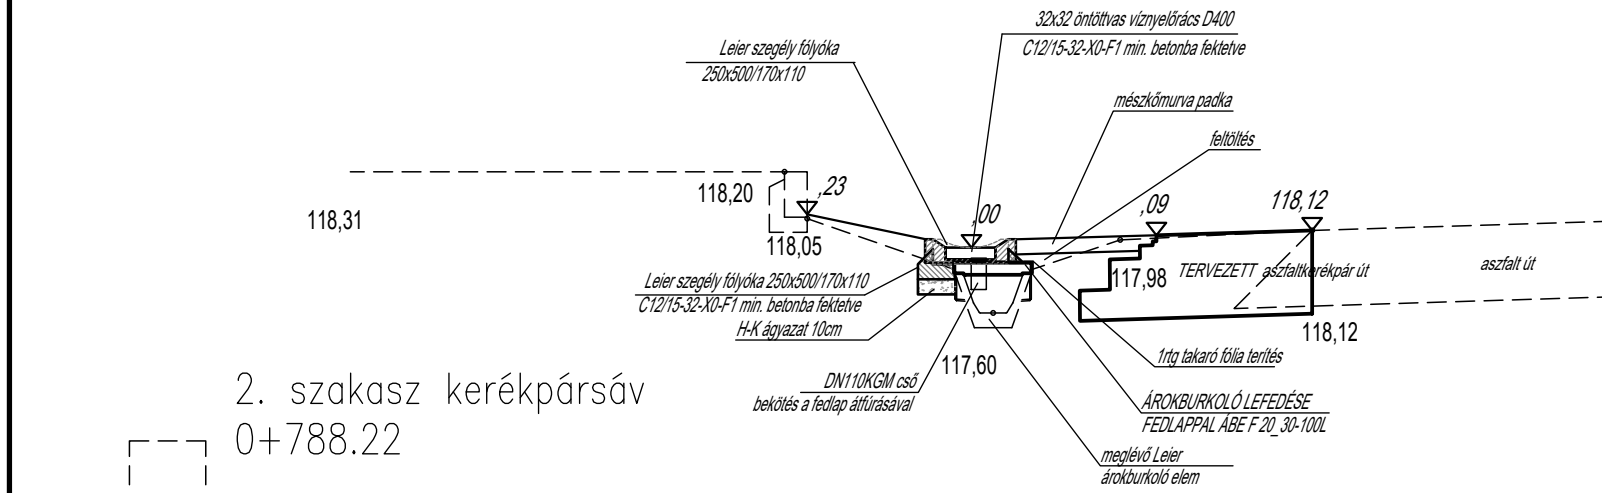

2. szakasz kerékpársáv  
0+788.22

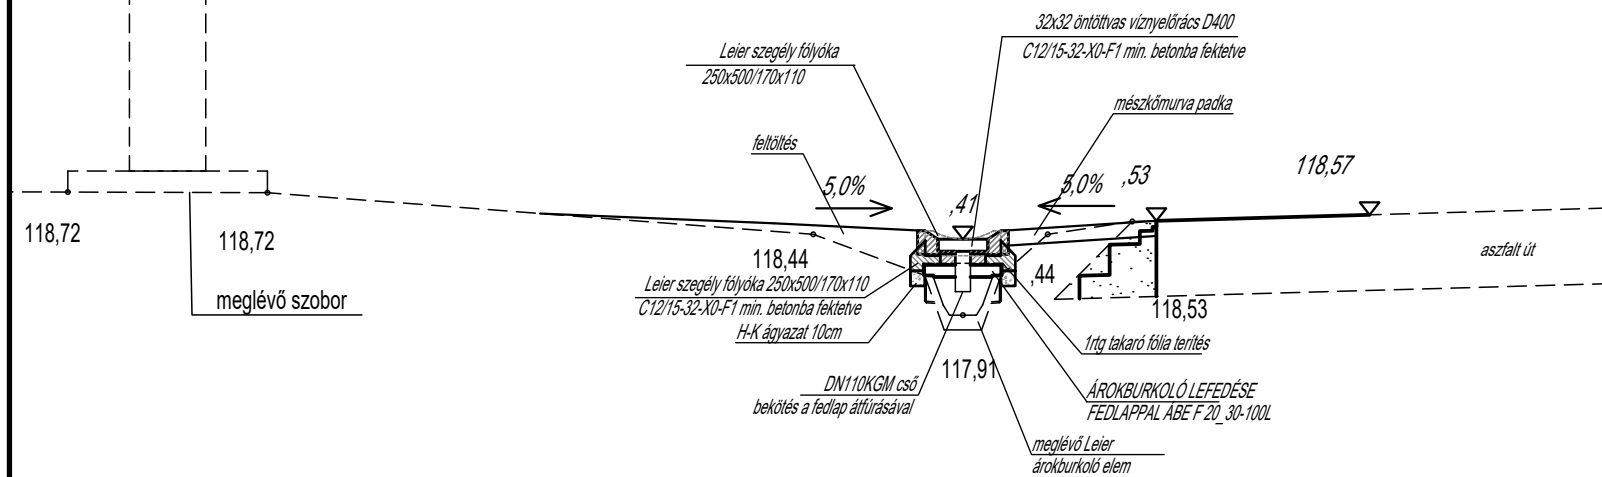

Tervező:  
**T.P** TALENT – PLAN Tervező, Szolgáltató és Kereskedelmi Kft.  
 9023 Győr, Richter J. u. 11. Tel: (96) 418-373, Fax: (96) 418-699  
 email:talent\_plan@arrabonet.hu

Megrendelő:  
  
**Jánossomorja Város Polgármesteri Hivatal**  
 9241 Jánossomorja, Szabadság u. 39.

Munka megnevezése:  
**JÁNOSZOMORJA BELTERÜLETI KERÉKPÁROS HÁLÓZAT  
 KIVITELI TERVE**

Ezen terv az 1999. évi LXXVI. törvény szerint szerzői jogvédelem alatt áll.

Tervfajta: <b>KIVITELI TERV</b>					Vezető tervező:  Miklósi Attila okleveles építőmérnök KÉ-K 08-0513, VZ-K 08-0513
Rajz megnevezése: Padkafolyóka bekötése víznyelővel a lefedett árokelemben					Tervező:  Erdéyné Sipos Klára okleveles közlekedéstervező KÉ-K 08-0506
Munkaszám: 17085	Dátum: 2017.12.15.	Tervlap méret: 490x297mm	Lépték: 1:50	Rajzszám: <b>MKSZ-5</b>	Szerkesztő: