

JELMAGYARÁZAT		JELMAGYARÁZAT		JELMAGYARÁZAT	
	MEGLÉVŐ JELZÓTÁBLA		MEGLÉVŐ MAGASSÁG		TERVEZETT ÖTTENGÉLY
	TERVEZETT JELZÓTÁBLA		MEGLÉVŐ AKNA		TERVEZETT KIEMELT SZEGÉLY
	MEGLÉVŐ BURKOLATI JELEK		MEGLÉVŐ VÍZNYELŐAKNA		TERVEZETT "K" SZEGÉLY
	MEGLÉVŐ MEGSZÜNTETENDŐ BURKOLATI JELEK		MEGLÉVŐ FA		TERVEZETT SÜLLYESZTETT SZEGÉLY
	TERVEZETT BURKOLATI JELEK		MEGLÉVŐ TOLÓZÁR		TERVEZETT KERTI SZEGÉLY
			MEGLÉVŐ KÖZVL. LÁMPAOSZLOP		TERVEZETT ÓT BURKOLATSZÉL
			MEGLÉVŐ ASZFALT BURKOLATSZÉL		TERVEZETT JÁRDA BURKOLATSZÉL
			MEGLÉVŐ BETON BURKOLATSZÉL		TERVEZETT ACÉLSZALAG KORLÁT
			MEGLÉVŐ KERTI SZEGÉLY		TERVEZETT KERÉKPÁROS KORLÁT
			MEGLÉVŐ SÜLLYESZTETT SZEGÉLY		TERVEZETT PADKA VONALA
			MEGLÉVŐ KIEMELT SZEGÉLY		TERVEZETT ÁROK
			MEGLÉVŐ "K" SZEGÉLY		
			MEGLÉVŐ KAVICSOS ÖTSZÉL		
			MEGLÉVŐ KERÍTÉS		
			MEGLÉVŐ ÖTTENGÉLY		

Tervező:

T.P.

TALENT - PLAN Tervező, Szolgáltató és Kereskedelmi Kft.

9023 Győr, Richter J. u. 11. Tel: (96) 418-373, Fax: (96) 418-699
email: talent_plan@arrabonet.hu

Megrendelő:

Jánossomorja Város Polgármesteri Hivatal

9241 Jánossomorja, Szabadság u. 39.

Munka megnevezése:

JÁNOSOMORJA BELTERÜLETI KERÉKPÁROS HÁLÓZAT
KIVITELI TERVE

Ezen terv az 1999. évi LXXVI. törvény szerinti szerzői jogvédelem alatt áll.

Tervfajta:

KIVITELI TERV

Rajz megnevezése:

FORGALOMTECHNIKAI HELYSZÍNRAJZ II.

Munkaszám:

17085

Dátum:

2017.12.15.

Tervlap méret:

1900x297mm

Lépték:

1:250

Rajzsorszám:

F-2

Vezető Tervező:

Miklósi Attila

oklevéles építész

KÉ-K 08-0519, VZ-K 08-0519


Tervező:

Erdeyiné Sipos Klára

oklevéles közlekedéstervező

KÉ-K 08-0556

Tervező:

 

JELMAGYARÁZAT		JELMAGYARÁZAT		JELMAGYARÁZAT	
	MEGLÉVŐ JELZÓTÁBLA		MEGLÉVŐ MAGASSÁG		TERVEZETT ÜTTENGÉLY
	MEGLÉVŐ AKNA		MEGLÉVŐ AKNA		TERVEZETT KIEMELT SZEGÉLY
	MEGLÉVŐ VÍZNYELŐAKNA		MEGLÉVŐ VÍZNYELŐAKNA		TERVEZETT "K" SZEGÉLY
	MEGLÉVŐ FA		MEGLÉVŐ FA		TERVEZETT SÜLLYESZTETT SZEGÉLY
	MEGLÉVŐ TOLÓZÁR		MEGLÉVŐ TOLÓZÁR		TERVEZETT KERTI SZEGÉLY
	MEGLÉVŐ KÖZVIL. LÁMPAOSZLOP		MEGLÉVŐ KÖZVIL. LÁMPAOSZLOP		TERVEZETT OT BURKOLATSZÉL
	MEGLÉVŐ ASZFALT BURKOLATSZÉL		MEGLÉVŐ ASZFALT BURKOLATSZÉL		TERVEZETT JÁRDA BURKOLATSZÉL
	MEGLÉVŐ BETON BURKOLATSZÉL		MEGLÉVŐ BETON BURKOLATSZÉL		TERVEZETT ACÉLSZALAG KORLÁT
	MEGLÉVŐ KERTI SZEGÉLY		MEGLÉVŐ KERTI SZEGÉLY		TERVEZETT KERÉKPÁROS KORLÁT
	MEGLÉVŐ SÜLLYESZTETT SZEGÉLY		MEGLÉVŐ SÜLLYESZTETT SZEGÉLY		TERVEZETT PADKA VONALA
	MEGLÉVŐ KIEMELT SZEGÉLY		MEGLÉVŐ KIEMELT SZEGÉLY		TERVEZETT ÁROK
	MEGLÉVŐ "K" SZEGÉLY		MEGLÉVŐ "K" SZEGÉLY		
	MEGLÉVŐ KAVICSOS ÜTSZÉL		MEGLÉVŐ KAVICSOS ÜTSZÉL		
	MEGLÉVŐ KERÍTÉS		MEGLÉVŐ KERÍTÉS		
	MEGLÉVŐ ÜTTENGÉLY		MEGLÉVŐ ÜTTENGÉLY		
	MEGLÉVŐ MEGSZÜNTETENDŐ BURKOLATI JELEK		MEGLÉVŐ MEGSZÜNTETENDŐ BURKOLATI JELEK		
	TERVEZETT BURKOLATI JELEK		TERVEZETT BURKOLATI JELEK		

Tervező:

T.P. TALENT - PLAN Tervező, Szolgáltató és Kereskedelmi Kft.
9023 Győr, Richter J. u. 11. Tel: (96) 418-373, Fax: (96) 418-699
email: talent_plan@arrabonet.hu

Megrendelő:

Jánossomorja Város Polgármesteri Hivatal
9241 Jánossomorja, Szabadság u. 39.

Munka megnevezése:

**JÁNOSOMORJA BELTERÜLETI KERÉKPÁROS HÁLÓZAT
KIVITELI TERVE**

Ezen terv az 1999. évi LXXVI. törvény szerinti szerzői jogvédelem alatt áll.

Tervfajta:

KIVITELI TERV

Rajz megnevezése:

FORGALOMTECHNIKAI HELYSZÍNRAJZ III.

Munkaszám:

17085

Dátum:

2017.12.15.

Tervlap méret:

1900x297mm

Lépték:

1:250

Rajzszám:

F-3


Vezető Tervező:

Miklósi Attila
oklevéles építész
KÉ-K 08-0519, VZ-K 08-0519

Tervező:

Erdényi Sándor
oklevéles közlekedéstervező
KÉ-K 08-0526

Tervező:

 

JELMAGYARÁZAT		JELMAGYARÁZAT		JELMAGYARÁZAT	
	MEGLÉVŐ JELZÓTÁBLA		MEGLÉVŐ MAGASSÁG		TERVEZETT ÖTTENGÉLY
	TERVEZETT JELZÓTÁBLA		MEGLÉVŐ AKNA		TERVEZETT KIEMELT SZEGÉLY
	MEGLÉVŐ BURKOLATI JELEK		MEGLÉVŐ VÍZNYELŐAKNA		TERVEZETT "K" SZEGÉLY
	MEGLÉVŐ MEGSZÜNTETENDŐ BURKOLATI JELEK		MEGLÉVŐ FA		TERVEZETT SÜLLYESZTETT SZEGÉLY
	TERVEZETT BURKOLATI JELEK		MEGLÉVŐ TOLÓZÁR		TERVEZETT KERTI SZEGÉLY
			MEGLÉVŐ KÖZVL. LÁMPAOSZLOP		TERVEZETT OT BURKOLATSZÉL
			MEGLÉVŐ ASZFALT BURKOLATSZÉL		TERVEZETT JÁRDA BURKOLATSZÉL
			MEGLÉVŐ BETON BURKOLATSZÉL		TERVEZETT ACÉLSZALAG KORLÁT
			MEGLÉVŐ KERTI SZEGÉLY		TERVEZETT KERÉKPÁROS KORLÁT
			MEGLÉVŐ SÜLLYESZTETT SZEGÉLY		TERVEZETT PADKA VONALA
			MEGLÉVŐ KIEMELT SZEGÉLY		TERVEZETT ÁROK
			MEGLÉVŐ "K" SZEGÉLY		
			MEGLÉVŐ KÁVIC SOS ÖTSZÉL		
			MEGLÉVŐ KERTES		
			MEGLÉVŐ ÖTTENGÉLY		

Tervező:

T.P. TALENT - PLAN Tervező, Szolgáltató és Kereskedelmi Kft.
9023 Győr, Richter J. u. 11. Tel: (96) 418-373, Fax: (96) 418-699
email: talent_plan@arrabonet.hu

Megrendelő:

Jánossomorja Város Polgármesteri Hivatal
9241 Jánossomorja, Szabadság u. 39.

Munka megnevezése:

**JÁNOSOMORJA BELTERÜLETI KERÉKPÁROS HÁLÓZAT
KIVITELI TERVE**

Tervfajta:

KIVITELI TERV

Rajz megnevezése:

FORGALOMTECHNIKAI HELYSZÍNRAJZ IV.

Munkaszám:

17085

Dátum:

2017.12.15.

Tervlap méret:

1900x297mm

Lépték:

1:250

Rajzsorszám:

F-4


Vezető tervező:

Miklósi Attila
oklevéles építész
Ké-k. 08-0519, VZ-k. 08-0519

Tervező:

Erdeyiné Sipos Klára
oklevéles közlekedéstervező
Ké-k. 08-0556

Rajzoló:

 

JELMAGYARÁZAT		JELMAGYARÁZAT		JELMAGYARÁZAT	
	MEGLÉVŐ JELZÓTÁBLA		MEGLÉVŐ MAGASSÁG		TERVEZETT ÚTTENGÉLY
	TERVEZETT JELZÓTÁBLA		MEGLÉVŐ AKNA		TERVEZETT KIEMELT SZEGÉLY
	MEGLÉVŐ BURKOLATI JELEK		MEGLÉVŐ VÍZNYELŐAKNA		TERVEZETT "K" SZEGÉLY
	MEGLÉVŐ MEGSZÜNTETENDŐ BURKOLATI JELEK		MEGLÉVŐ FA		TERVEZETT SÜLLYESZTETT SZEGÉLY
	TERVEZETT BURKOLATI JELEK		MEGLÉVŐ TOLÓZÁR		TERVEZETT KERTI SZEGÉLY
			MEGLÉVŐ KÖZVL. LÁMPAOSZLOP		TERVEZETT ÚT BURKOLATSZÉL
			MEGLÉVŐ ASZFALT BURKOLATSZÉL		TERVEZETT JÁRDA BURKOLATSZÉL
			MEGLÉVŐ BETON BURKOLATSZÉL		TERVEZETT ACÉLSZALAG KORLÁT
			MEGLÉVŐ KERTI SZEGÉLY		TERVEZETT KERÉKPÁROS KORLÁT
			MEGLÉVŐ SÜLLYESZTETT SZEGÉLY		TERVEZETT PADKA VONALA
			MEGLÉVŐ KIEMELT SZEGÉLY		TERVEZETT ÁROK
			MEGLÉVŐ "K" SZEGÉLY		
			MEGLÉVŐ KAVICSOS ÚTSZÉL		
			MEGLÉVŐ KERÍTÉS		
			MEGLÉVŐ ÚTTENGÉLY		

Tervező:

T.P. TALENT - PLAN Tervező, Szolgáltató és Kereskedelmi Kft.
9023 Győr, Richter J. u. 11. Tel: (96) 418-373, Fax: (96) 418-699
email: talent_plan@arrabonet.hu

Megrendelő:

Jánossomorja Város Polgármesteri Hivatal
9241 Jánossomorja, Szabadság u. 39.

Munka megnevezése:

**JÁNOSOMORJA BELTERÜLETI KERÉKPÁROS HÁLÓZAT
KIVITELI TERVE**

Tervfajta:

KIVITELI TERV

Rajz megnevezése:

FORGALOMTECHNIKAI HELYSZÍNRAJZ V.

Munkaszám:

17085

Dátum:

2017.12.15.

Tervlap méret:

1900x297mm

Lépték:

1:250

Rajzsorszám:

F-4-2


Vezető Tervező:

Miklósi Attila
oklevél szám: KÉ-K 08-0519, VZ-K 08-0519

Tervező:

Erdeyiné Sipos Klára
oklevél szám: KÉ-K 08-0519

Rajzoló:

 

JELMAGYARÁZAT	
	MEGLÉVŐ JELZÓTÁBLA
	TERVEZETT JELZÓTÁBLA
	MEGLÉVŐ BURKOLATI JELEK
	TERVEZETT BURKOLATI JELEK
	MEGLÉVŐ MEGSZÜNTETENDŐ BURKOLATI JELEK
	TERVEZETT BURKOLATI JELEK

JELMAGYARÁZAT	
	MEGLÉVŐ MAGASSÁG
	MEGLÉVŐ AKNA
	MEGLÉVŐ VÍZNYELŐAKNA
	MEGLÉVŐ FA
	MEGLÉVŐ TOLÓZÁR
	MEGLÉVŐ KÖZVL. LÁMPAOSZLOP
	MEGLÉVŐ ASZFALT BURKOLATSZÉL
	MEGLÉVŐ BETON BURKOLATSZÉL
	MEGLÉVŐ KERTI SZEGÉLY
	MEGLÉVŐ SÜLLYESZTETT SZEGÉLY
	MEGLÉVŐ KIEMELT SZEGÉLY
	MEGLÉVŐ "K" SZEGÉLY
	MEGLÉVŐ KAVICSOS ÖTSZÉL
	MEGLÉVŐ KERÍTÉS
	MEGLÉVŐ ÖTTENGÉLY

JELMAGYARÁZAT	
	TERVEZETT ÖTTENGÉLY
	TERVEZETT KIEMELT SZEGÉLY
	TERVEZETT "K" SZEGÉLY
	TERVEZETT SÜLLYESZTETT SZEGÉLY
	TERVEZETT KERTI SZEGÉLY
	TERVEZETT ÖT BURKOLATSZÉL
	TERVEZETT JÁRDA BURKOLATSZÉL
	TERVEZETT ACÉLSZALAG KORLÁT
	TERVEZETT KERÉKPÁROS KORLÁT
	TERVEZETT PADKA VONALA
	TERVEZETT ÁROK

TALENT - PLAN Tervező, Szolgáltató és Kereskedelmi Kft.
9023 Győr, Richter J. u. 11. Tel: (96) 418-373, Fax: (96) 418-699
email: talent_plan@arrabonet.hu

Jánossomorja Város Polgármesteri Hivatal
9241 Jánossomorja, Szabadság u. 39.

JÁNÓSSOMORJA BELTERÜLETI KERÉKPÁROS HÁLÓZAT
KIVITELI TERVE

Ezen terv az 1999. évi LXXVI. törvény szerint szerzői jogvédelem alatt áll.


KIVITELI TERV

FORGALOMTECHNIKAI HELYSZÍNRAJZ IX.

Munkaszám:	Datum:	Tervlap méret:	Lépték:	Rajzsám:	Rajzszám:
17085	2017.12.15.	2200x297mm	1:250	F-5	

Munka megnevezése:

Miklósi Árpád
Erdőnyé Sipos Klára
Készítette: 2017.12.15.

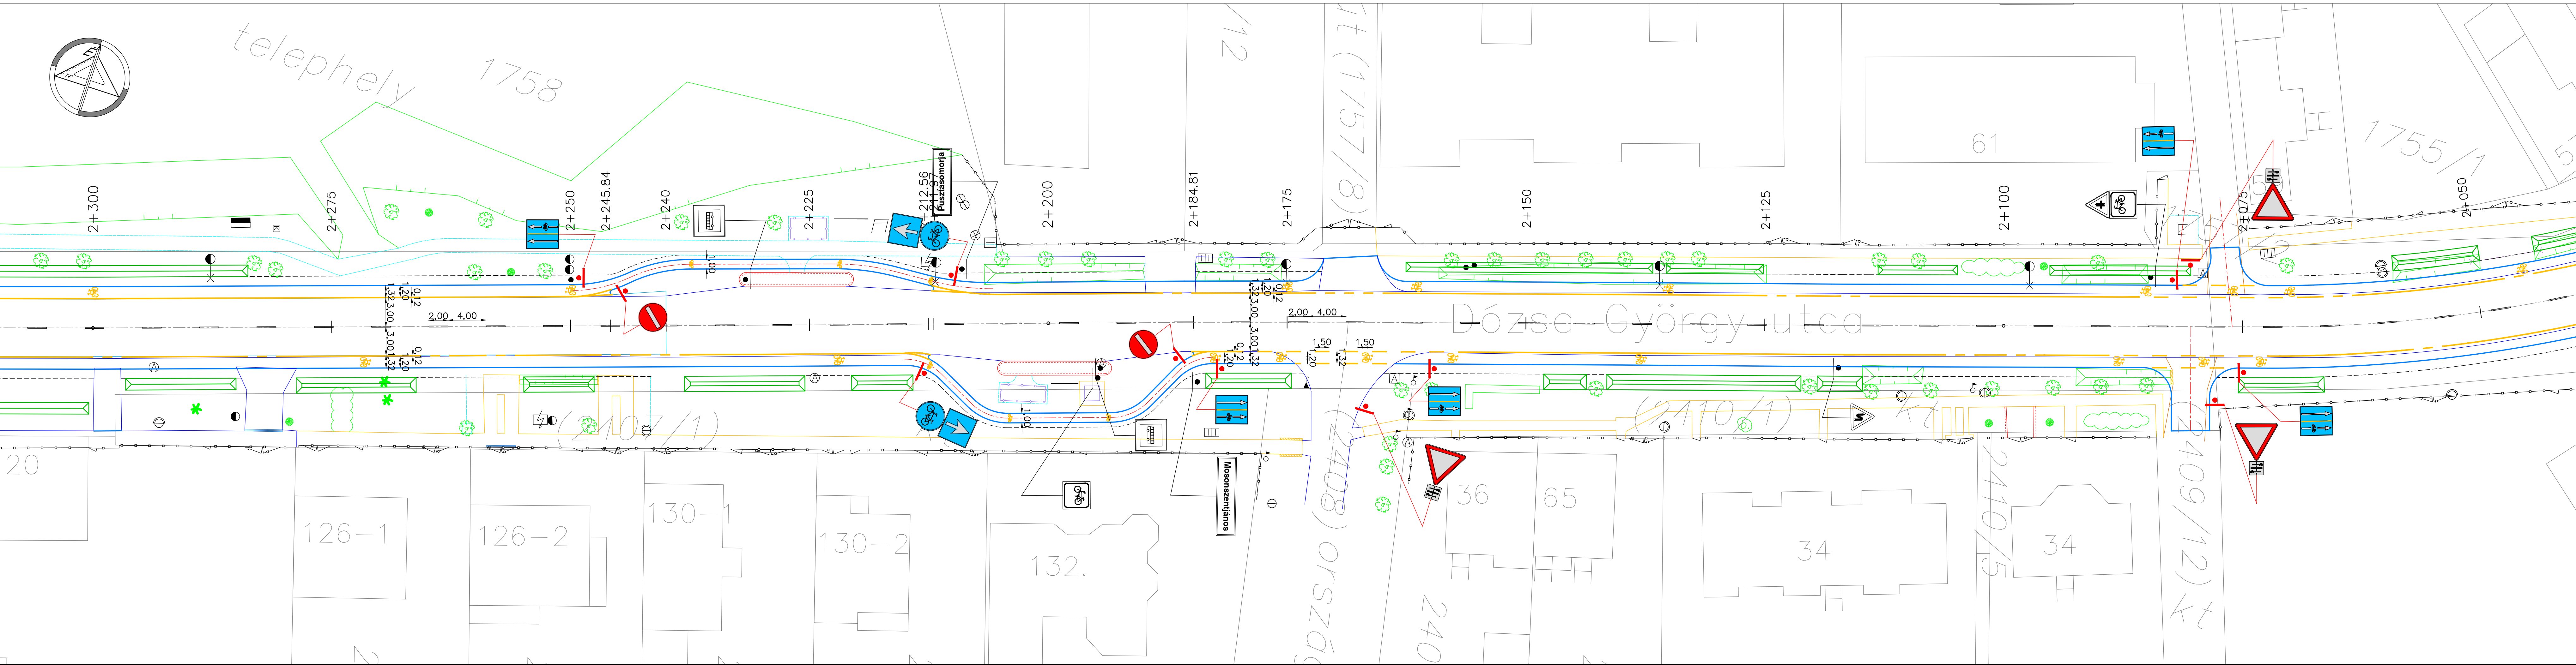

JELMAGYARÁZAT		JELMAGYARÁZAT		JELMAGYARÁZAT	
	MEGLÉVŐ JELZÓTÁBLA		MEGLÉVŐ MAGASSÁG		TERVEZETT ÚTTENGELY
			MEGLÉVŐ AKNA		TERVEZETT KIEMELT SZEGÉLY
			MEGLÉVŐ VÍZNYELŐAKNA		TERVEZETT "K" SZEGÉLY
			MEGLÉVŐ FA		TERVEZETT SÜLLYESZTETT SZEGÉLY
	TERVEZETT JELZÓTÁBLA		MEGLÉVŐ TOLÓZÁR		TERVEZETT KERTI SZEGÉLY
			MEGLÉVŐ KÖZVIL. LÁMPAOSZLOP		TERVEZETT ÓT BURKOLATSZÉL
			MEGLÉVŐ ASZFALT BURKOLATSZÉL		TERVEZETT JÁRDA BURKOLATSZÉL
			MEGLÉVŐ BETON BURKOLATSZÉL		TERVEZETT ACÉLSZALAG KORLÁT
	MEGLÉVŐ BURKOLATI JELEK		MEGLÉVŐ KERTI SZEGÉLY		TERVEZETT KERÉKPÁROS KORLÁT
			MEGLÉVŐ SÜLLYESZTETT SZEGÉLY		TERVEZETT PADKA VONALA
			MEGLÉVŐ KIEMELT SZEGÉLY		TERVEZETT ÁROK
			MEGLÉVŐ "K" SZEGÉLY		
	MEGLÉVŐ MEGSZÜNTETENDŐ BURKOLATI JELEK		MEGLÉVŐ KAVICSOS ÚTSZÉL		
			MEGLÉVŐ KERÍTÉS		
			MEGLÉVŐ ÚTTENGELY		
	TERVEZETT BURKOLATI JELEK				

Tervező:

T.P. TALENT - PLAN Tervező, Szolgáltató és Kereskedelmi Kft.
9023 Győr, Richter J. u. 11. Tel: (96) 418-373, Fax: (96) 418-699
email: talent_plan@arrabonet.hu

Megrendelő:

Jánossomorja Város Polgármesteri Hivatal
9241 Jánossomorja, Szabadság u. 39.

Munka megnevezése:

**JÁNOSOMORJA BELTERÜLETI KERÉKPÁROS HÁLÓZAT
KIVITELI TERVE**

Tervrajza:

KIVITELI TERV

Rajz megnevezése:

FORGALOMTECHNIKAI HELYSZÍNRAJZ XI.

Munkaszám:

17085

Dátum:

2017.12.15.

Tervlap méret:

1500x297mm

Lépték:

1:250

Rajzszerző:

F-7

Vezető tervező:

Miklósi Attila
oklevelű építőmérnök
KE-K-08-0513, VZ-K-08-0513

Tervező:

Erdeyné Sipos Klára
oklevelű közlekedéstervező
KE-K-08-0506



JELMAGYARÁZAT		JELMAGYARÁZAT		JELMAGYARÁZAT	
	MEGLÉVŐ JELZÓTÁBLA		MEGLÉVŐ MAGASSÁG		TERVEZETT ÖTTENGÉLY
	TERVEZETT JELZÓTÁBLA		MEGLÉVŐ AKNA		TERVEZETT KIEMELT SZEGÉLY
	MEGLÉVŐ BURKOLATI JELEK		MEGLÉVŐ VÍZNYELŐAKNA		TERVEZETT "K" SZEGÉLY
	MEGLÉVŐ MEGSZÜNTETENDŐ BURKOLATI JELEK		MEGLÉVŐ FA		TERVEZETT SÜLLYESZTETT SZEGÉLY
	TERVEZETT BURKOLATI JELEK		MEGLÉVŐ TOLÓZÁR		TERVEZETT KERTI SZEGÉLY
			MEGLÉVŐ KÖZVL. LÁMPAOSZLOP		TERVEZETT ÚT BURKOLATSZÉL
			MEGLÉVŐ ASZFALT BURKOLATSZÉL		TERVEZETT JÁRDÁ BURKOLATSZÉL
			MEGLÉVŐ BETON BURKOLATSZÉL		TERVEZETT ACÉLSZALAG KORLÁT
			MEGLÉVŐ KERTI SZEGÉLY		TERVEZETT KERÉKPÁROS KORLÁT
			MEGLÉVŐ SÜLLYESZTETT SZEGÉLY		TERVEZETT PADKA VONALA
			MEGLÉVŐ KIEMELT SZEGÉLY		TERVEZETT ÁROK
			MEGLÉVŐ "K" SZEGÉLY		
			MEGLÉVŐ KAVICSOS ÚTSZÉL		
			MEGLÉVŐ KERÍTÉS		
			MEGLÉVŐ ÖTTENGÉLY		

T.P.

TALENT – PLAN Tervező, Szolgáltató és Kereskedelmi Kft.
9023 Győr, Richter J. u. 11. Tel: (96) 418-373, Fax: (96) 418-699
email: talent_plan@arrabonet.hu

Jánossomorja Város Polgármesteri Hivatal
9241 Jánossomorja, Szabadság u. 39.

JÁNOSOMORJA BELTERÜLETI KERÉKPÁROS HÁLÓZAT
KIVITELI TERVE

Ezen terv az 1999. évi LXXVI. törvény szerint szerzői jogvédelem alatt áll.

KIVITELI TERV

FORGALOMTECHNIKAI HELYSZÍNRAJZ XIV.

Munkaszám: 17085

Dátum: 2017.12.15.

Tervlap méret: 1650x297mm

Lépték: 1:250

Rajzszám: F-9-2

Tervező:
Miklósi Attila
okleveles építésmérnök
KE-K 08-0513, VZ-K 08-0513

Tervező:
Erdényi Sipo Klára
okleveles közlekedéstervező
KE-K 08-0506



JELMAGYARÁZAT		JELMAGYARÁZAT		JELMAGYARÁZAT	
	MEGLÉVŐ JELZÓTÁBLA		MEGLÉVŐ MAGASSÁG		TERVEZETT ÖTTENGELY
	TERVEZETT JELZÓTÁBLA		MEGLÉVŐ ANNA		TERVEZETT KIEMELT SZEGÉLY
	MEGLÉVŐ BURKOLATI JELEK		MEGLÉVŐ VÍZNYELŐÁRNA		TERVEZETT "K" SZEGÉLY
	MEGLÉVŐ MEGSZÜNETITENDŐ BURKOLATI JELEK		MEGLÉVŐ FA		TERVEZETT SÜLLYESZTETT SZEGÉLY
	TERVEZETT BURKOLATI JELEK		MEGLÉVŐ TOLÓZÁR		TERVEZETT KERTI SZEGÉLY
			MEGLÉVŐ KÖZVL. LÁMPASZLOP		TERVEZETT OT BURKOLATSZÉL
			MEGLÉVŐ ASZFALT BURKOLATSZÉL		TERVEZETT JÁRDA BURKOLATSZÉL
			MEGLÉVŐ BETON BURKOLATSZÉL		TERVEZETT ACÉLSZALAG KORLAT
			MEGLÉVŐ KERTI SZEGÉLY		TERVEZETT KERÉKPÁROS KORLAT
			MEGLÉVŐ SÜLLYESZTETT SZEGÉLY		TERVEZETT PADKA VONALA
			MEGLÉVŐ KIEMELT SZEGÉLY		TERVEZETT ÁROK
			MEGLÉVŐ "K" SZEGÉLY		
			MEGLÉVŐ KAVCSOS ÖTSZÉL		
			MEGLÉVŐ KERITES		
			MEGLÉVŐ ÖTTENGÉLY		

T.P TALENT - PLAN

Tervező, Szolgáltató és Kereskedelmi Kft.
9023 Győr, Richter J. u. 11. Tel: (96) 418-373, Fax: (96) 418-699
email: talent_plan@barrabonet.hu

Jánosossomorja Város Polgármesteri Hivatal
9241 Jánosossomorja, Szabadság u. 39.

JÁNOSOSSOMORJA BELTERÜLETI KERÉKPÁROS HÁLÓZAT
KIVITELI TERVE

Tervező:

KIVITELI TERV

Rajz megnevezése:

FORGALOMTECHNIKAI HELYSZÍNRAJZ XVII.

Alkalmazás:

17085

Dátum:

2011.12.15.

Térkép mérete:

1650x594mm

Lépték:

1:250

Rajzsám:

F-9-5

Tervező:

Pályázat: A1111a

ajánlati felhívás

16.4.18.01.12.16.01.01

Tervező:

Barrabonet Kft.

Erdőpáti Sándor

9241 Jánosossomorja

